



PLANTA DE INSTALAÇÃO HIDRÁULICA
Anexo II
sem escala definida

Detalhe H4

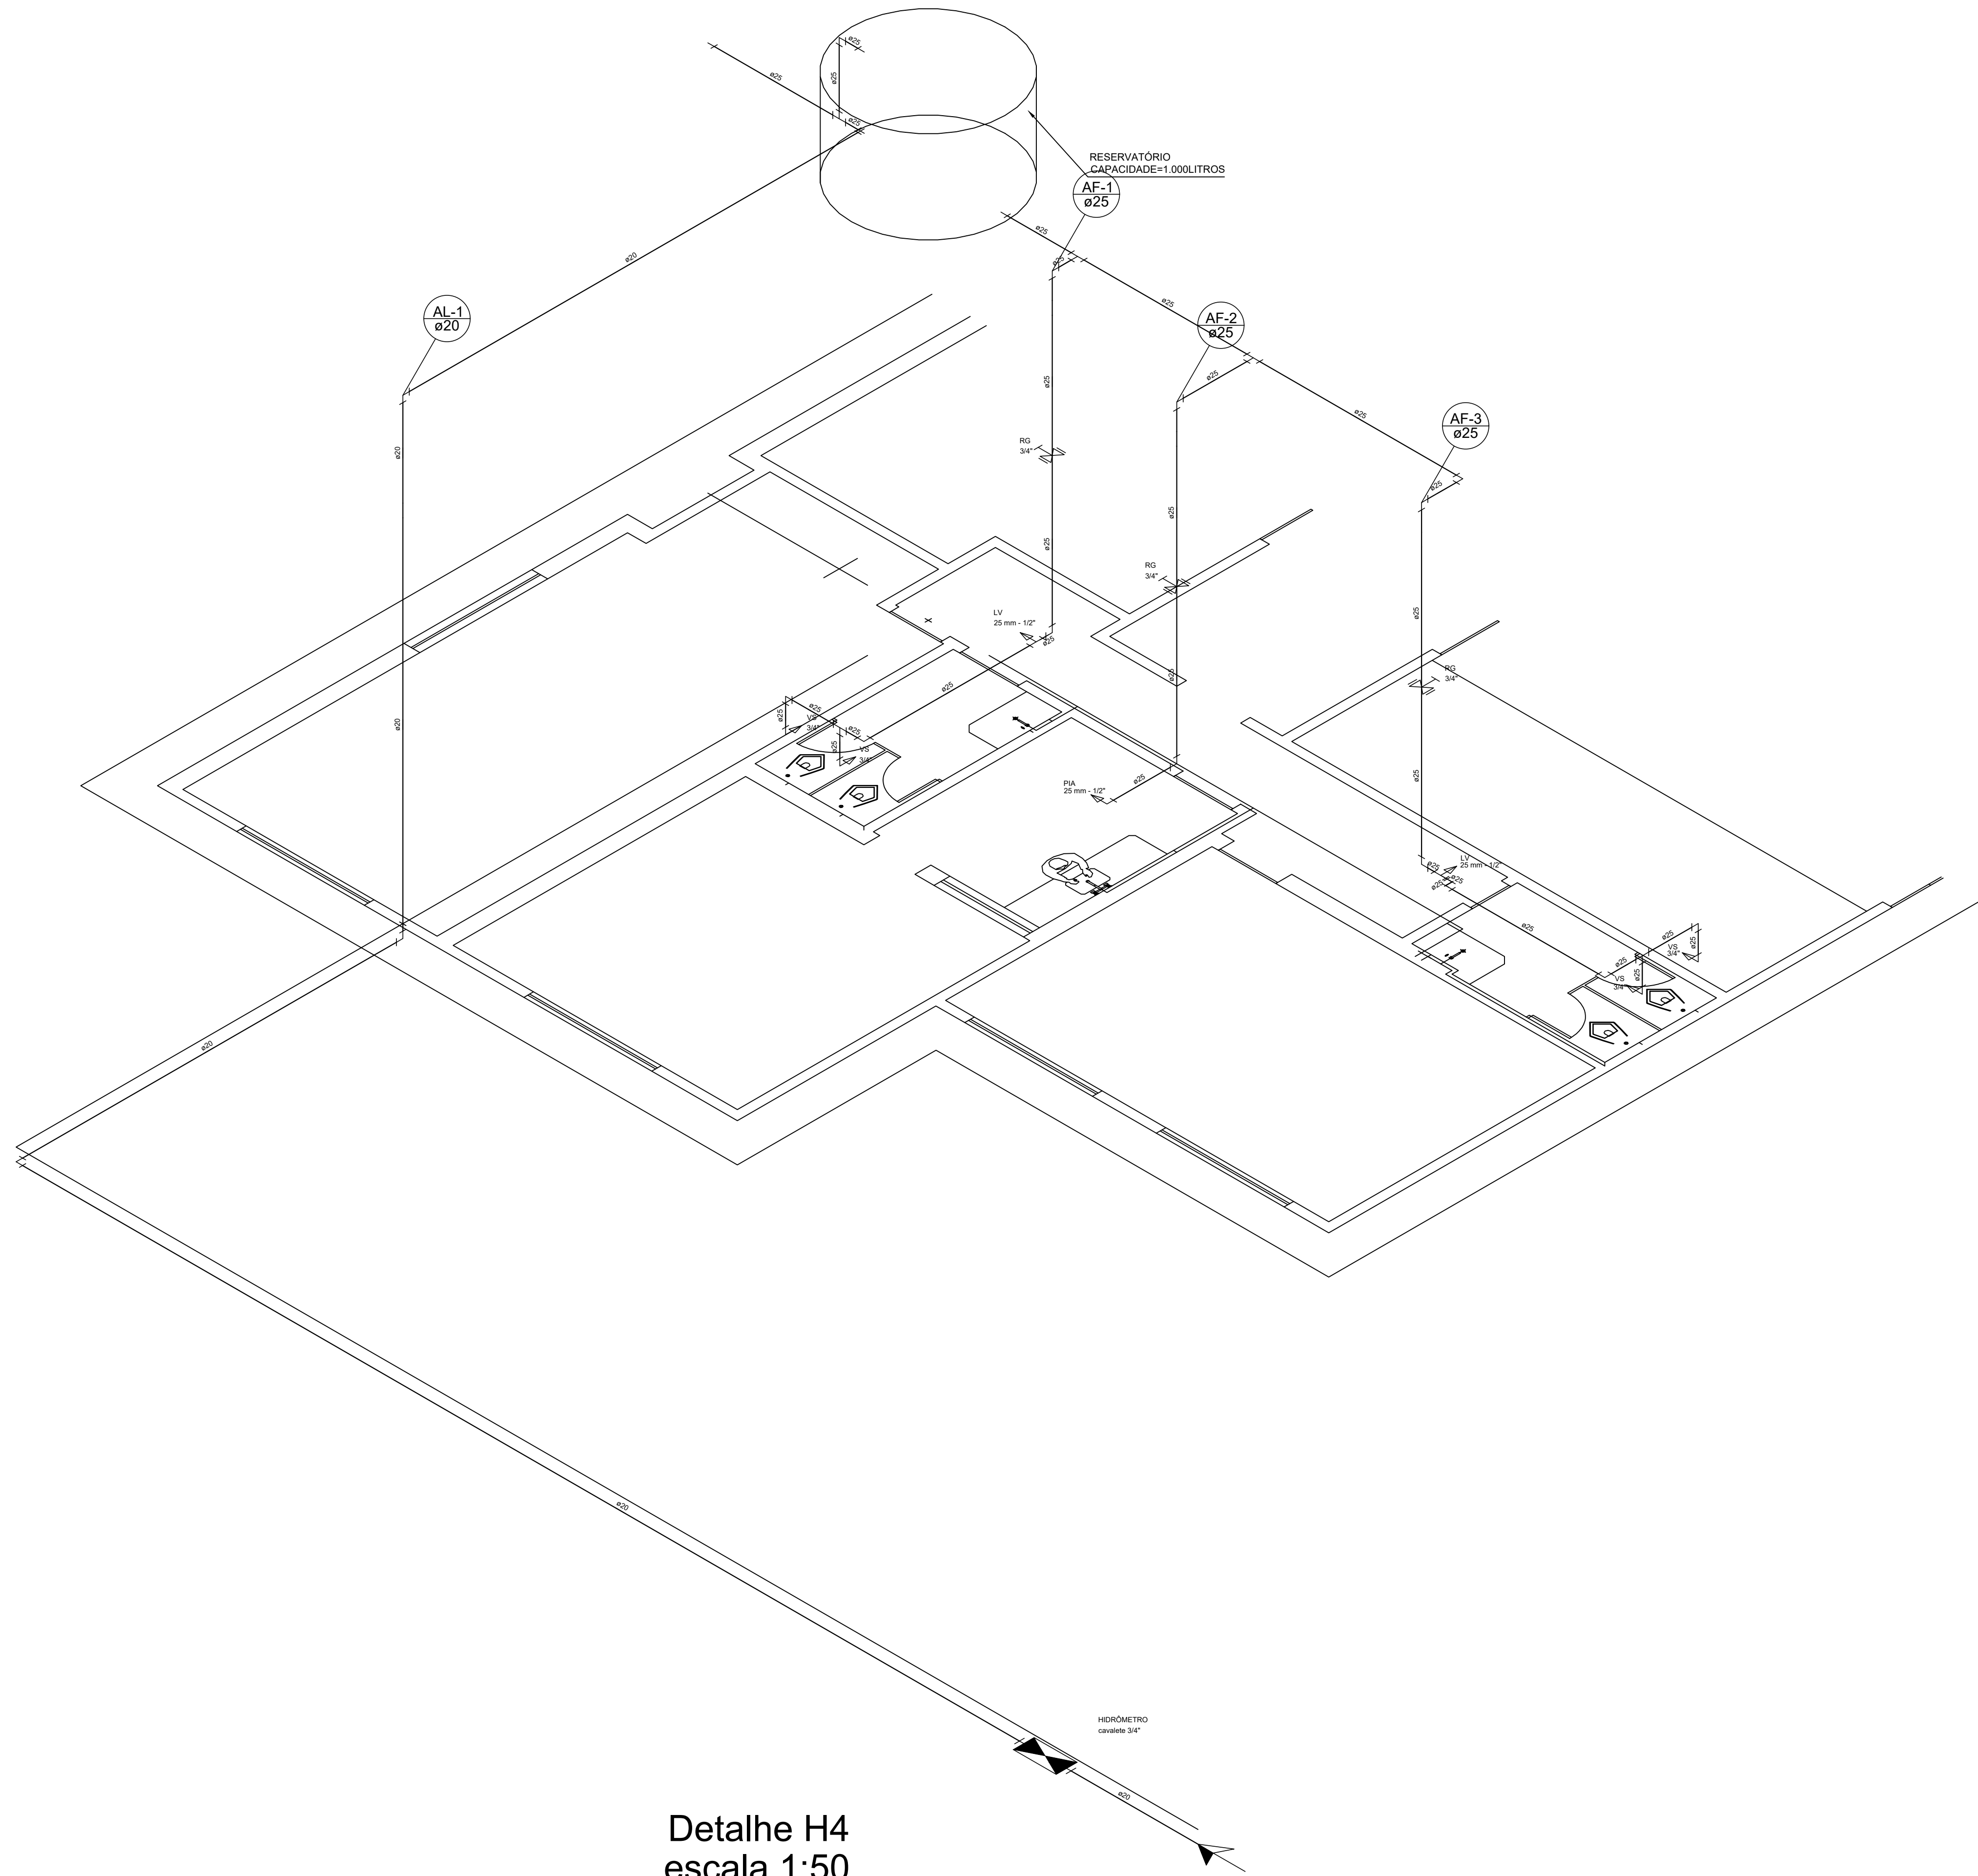

Detalhe H4
escala 1:50

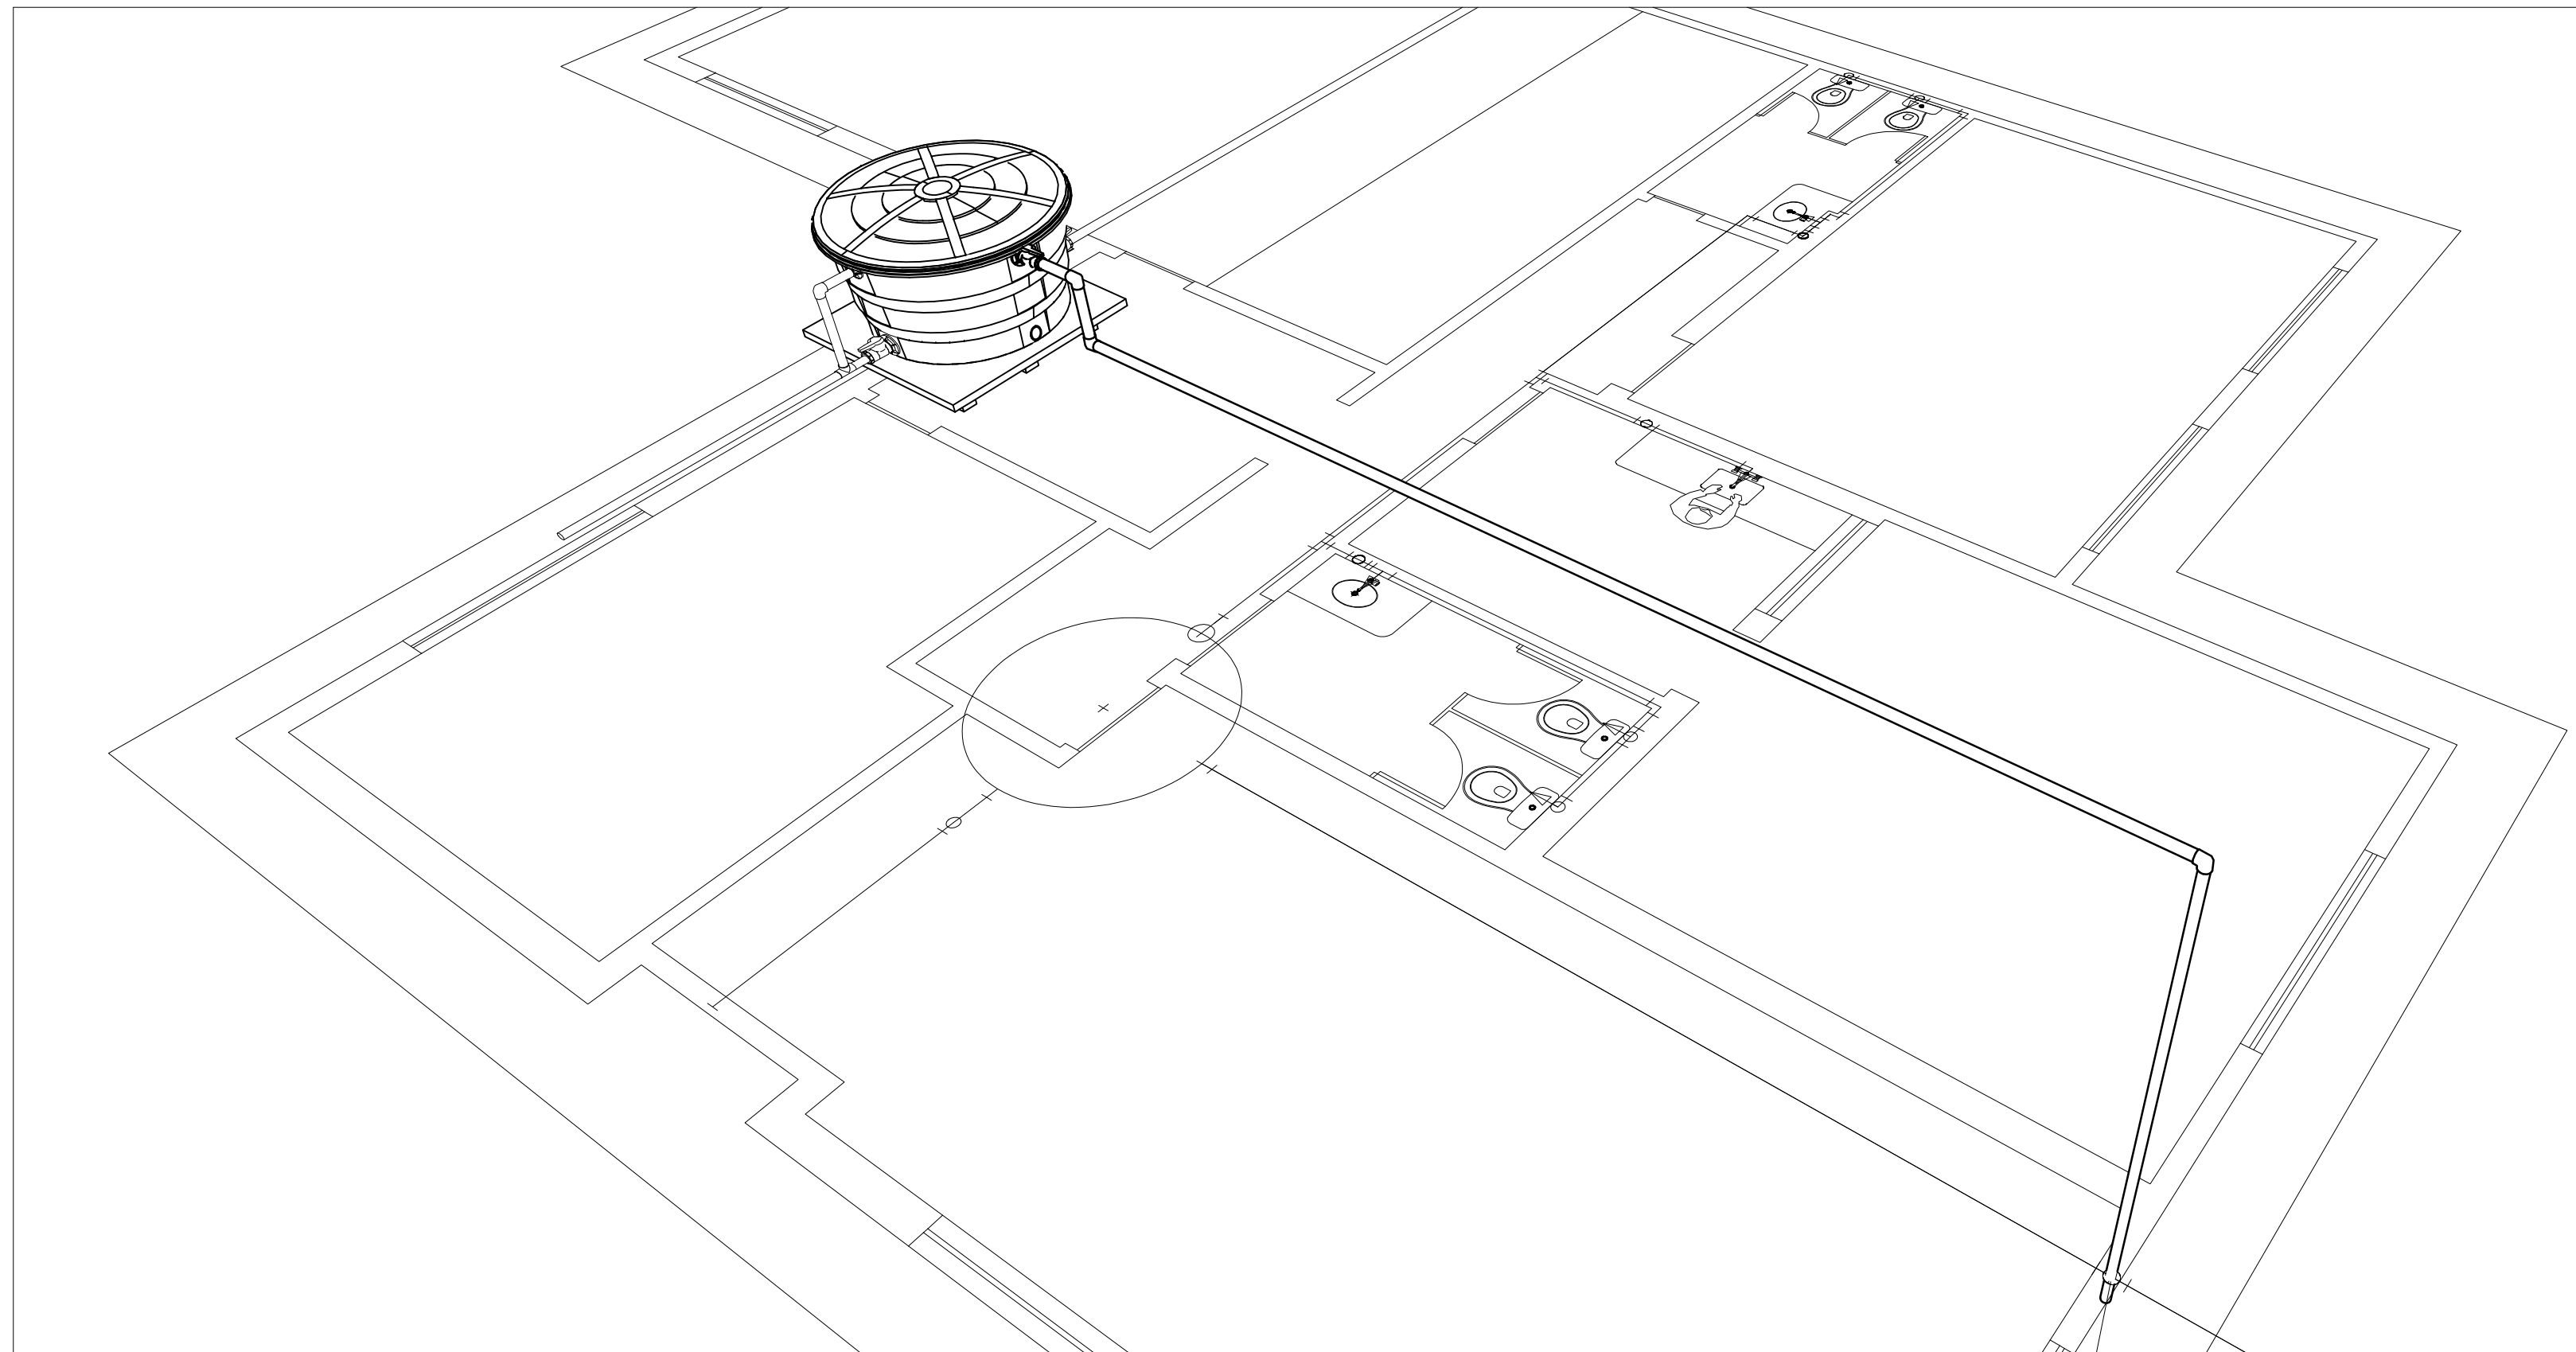

PERSPECTIVA DA INSTALAÇÃO HIDRÁULICA
Anexo II
sem escala definida

| | |
|--|--|
| <div><div><div>MPF</div><div>Ministério Público Federal</div></div><div><div>Procuradoria da República em Roraima</div></div></div> <div>MINISTÉRIO PÚBLICO FEDERAL PROCURADORIA DA REPÚBLICA NO ESTADO DE RORAIMA</div> | |
| | |
| PROPRIETÁRIO | PROCURADORIA DA REPÚBLICA EM RORAIMA CNPJ: 28.989.715/0027-41 |
| AUTOR DO PROJETO | JARDEL PEREIRA DE LIRA (MPF 23813) CREA/RR 091210411-2 |
| AUTORA DO PROJETO | TAMMY NABILLA SOUSA CRUZ (MPF 26196) CREA/RR 090996644-3 |
| | |
| TÍTULO: PROJETO DE REFORMA - PR-RR/MPF | |
| LOCAL: EDIFÍCIO SEDE - RUA GENERAL PENHA BRASIL, Nº 1255 - B. SÃO FRANCISCO, BOA VISTA/RR ANEXO II - RUA PAULO PEREIRA, Nº 74 - B. SÃO FRANCISCO, BOA VISTA/RR ANEXO III - RUA CAP. FRANCO DE CARVALHO, Nº 378 - B. SÃO FRANCISCO, BOA VISTA/RR | |
| ETAPA: PROJETO DE INSTALAÇÕES HIDRÁULICAS - ANEXO II | |
| ASSUNTO: PLANTA DE INSTALAÇÕES HIDRÁULICAS E REPRESENTAÇÃO ISOMÉTRICA | |
| DESENHO E DIAGRAMAÇÃO: Pablo Diogo Caio Cezar | PRANCHA Nº: INST. 09/14 |
| ESCALAS: INDICADAS | DATA: AGOSTO DE 2016 |