

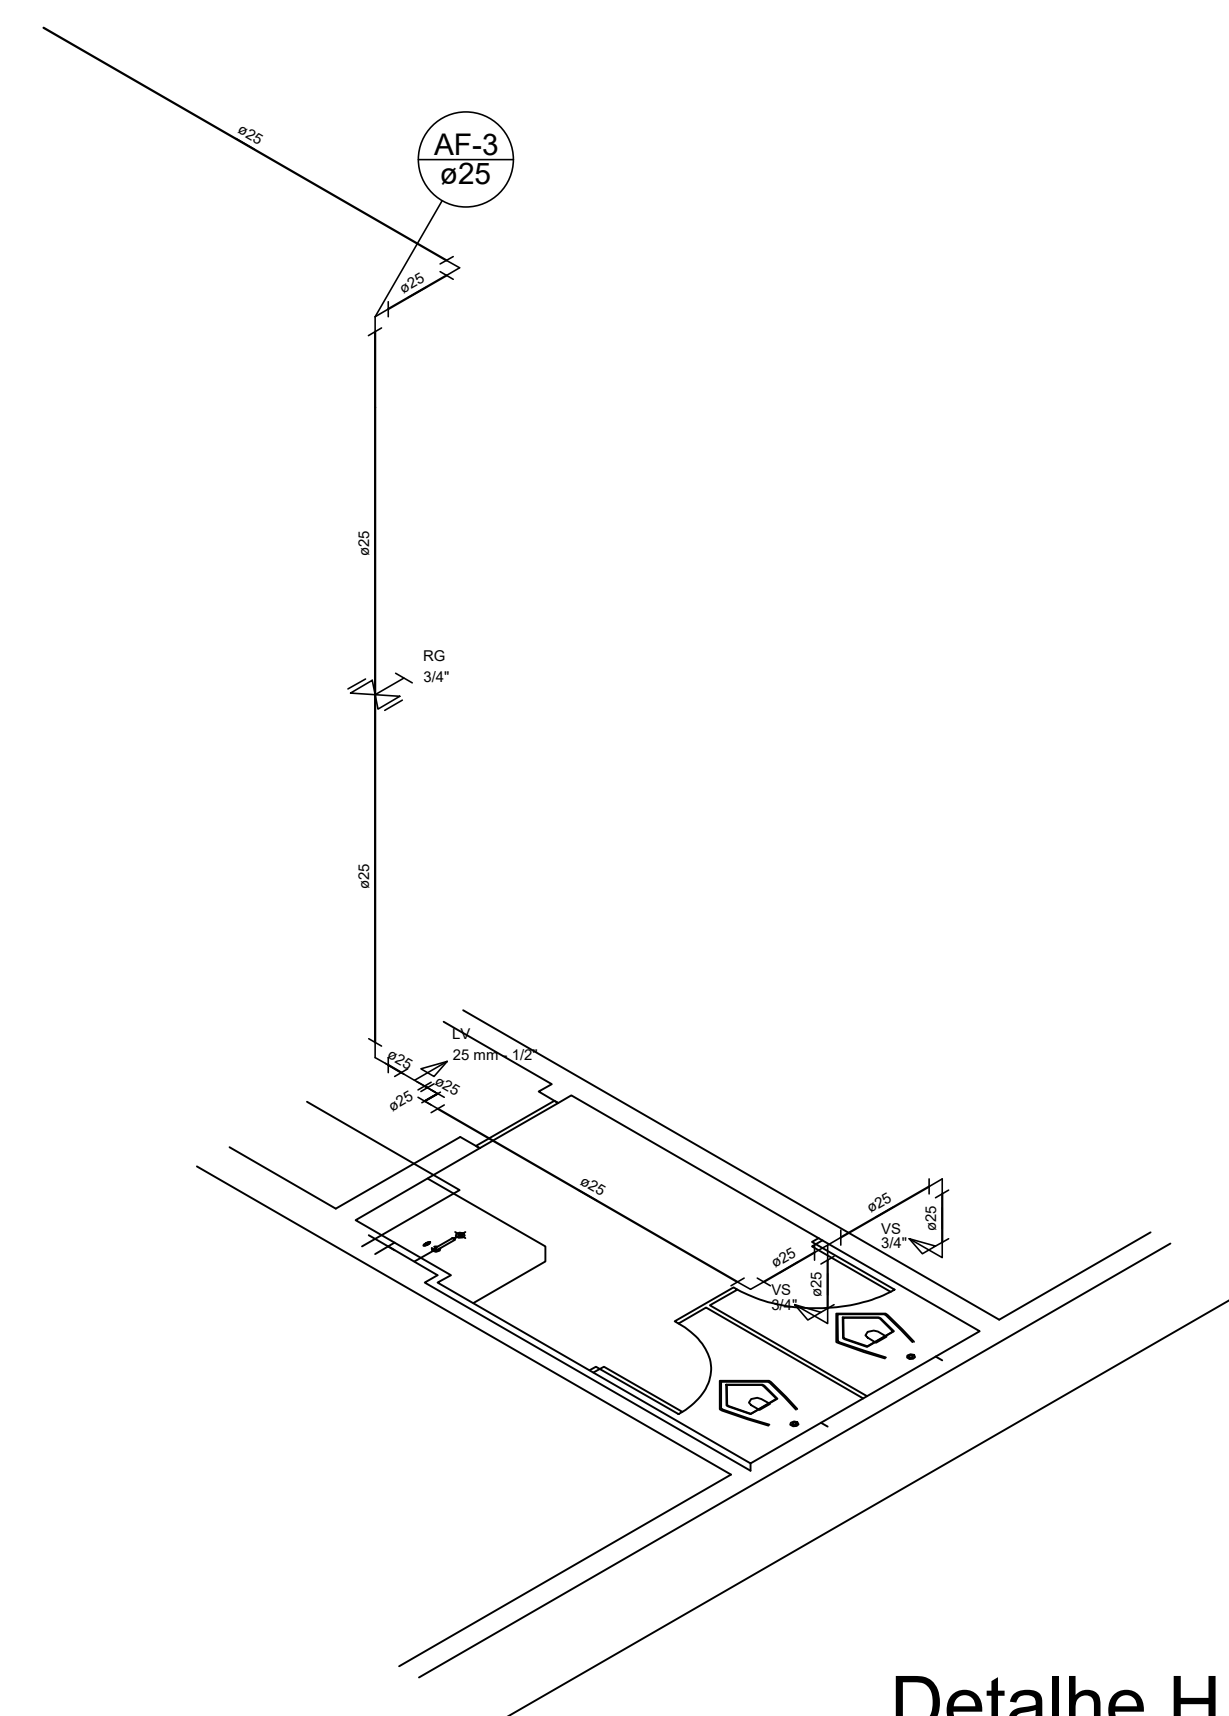
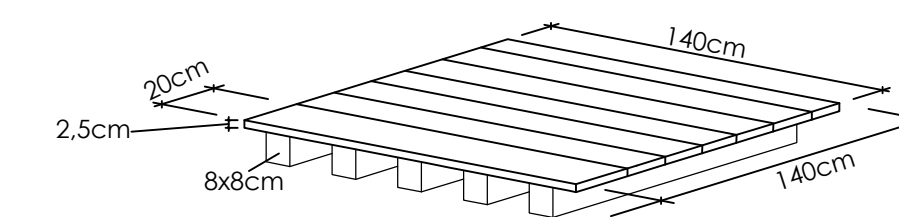
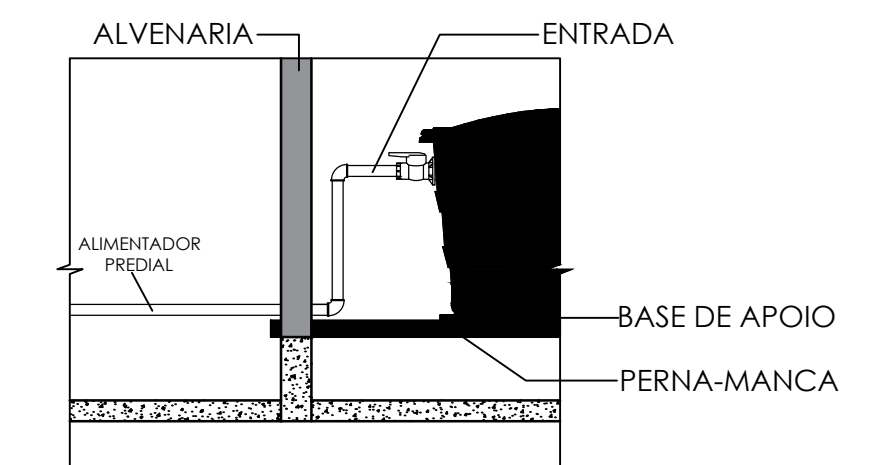
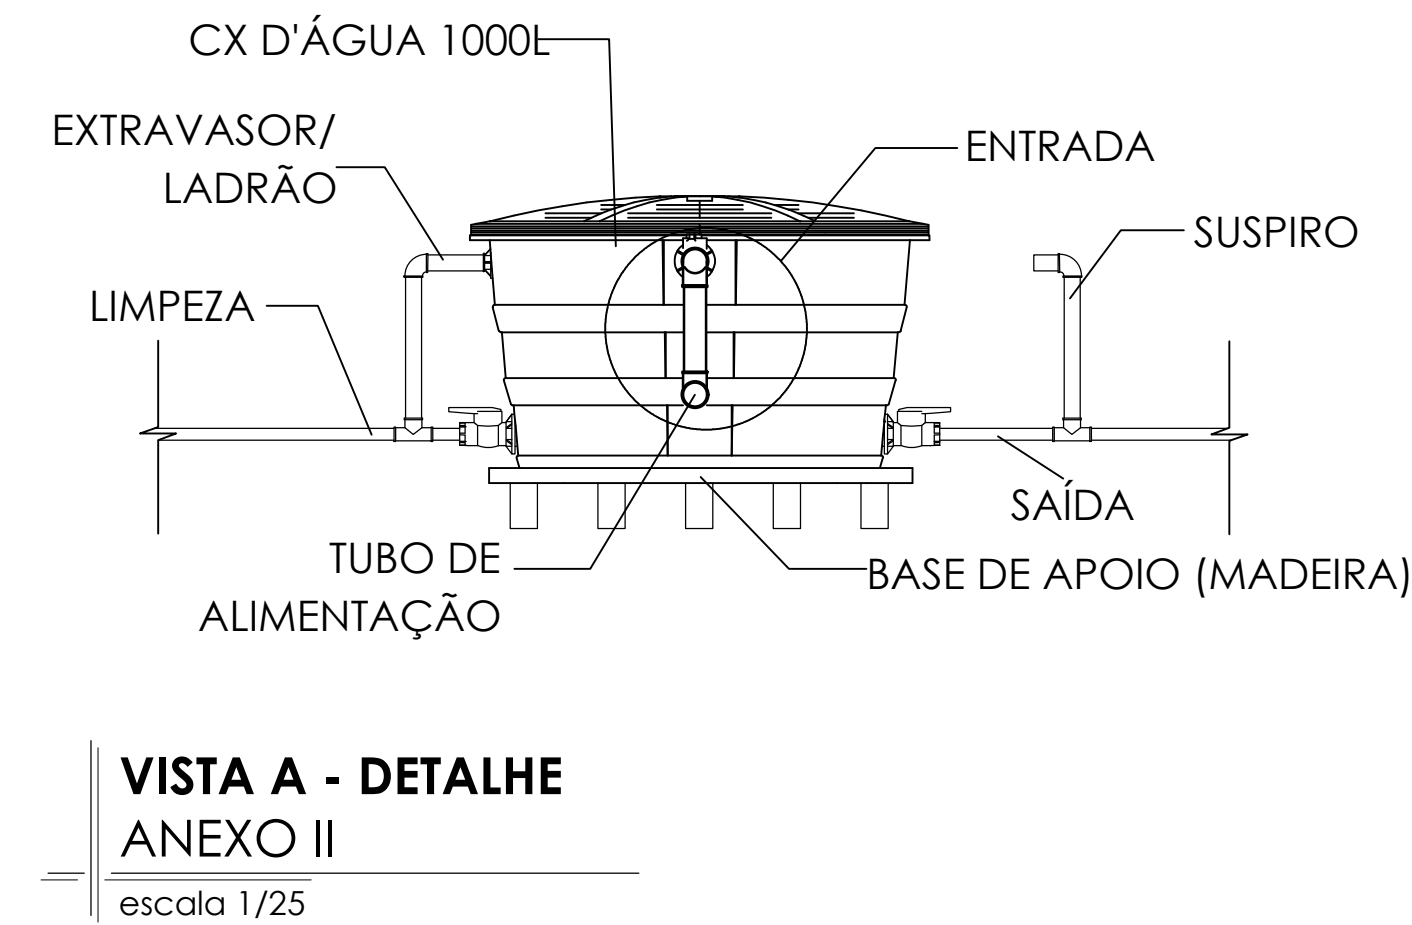



ABREVIÇÃO	DISCRIMINAÇÃO	ALTURA
RG	- Registro de Gaveta	- h=1.8m
LV	- Torneira para Lavatório	- h=0.60m
PIA	- Torneira Pia Bancada	- h=0.60m
CA	- Caixa Acopada	- h=0.20m

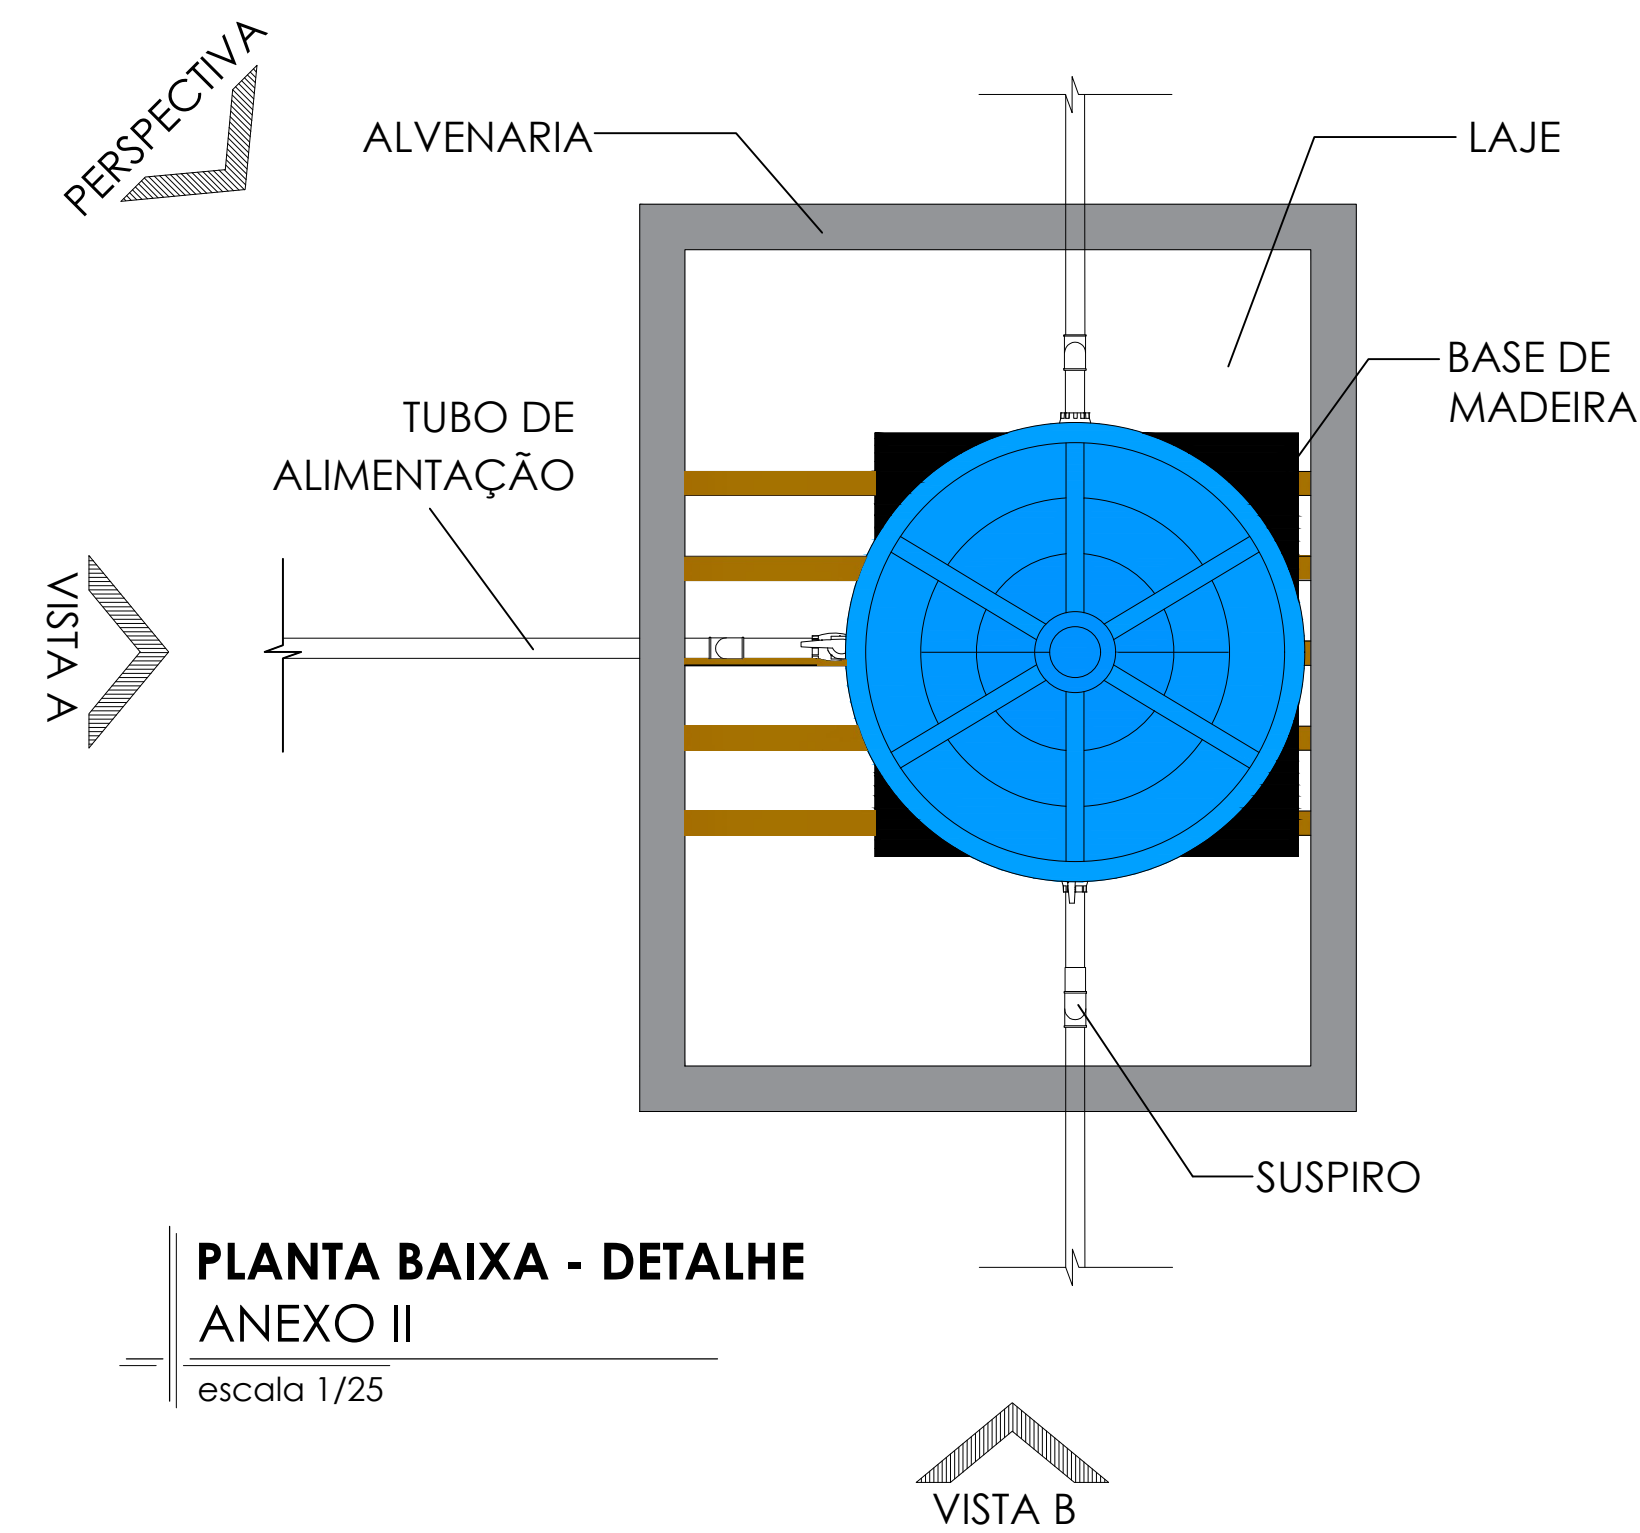

Detalhe H1
escala 1:25

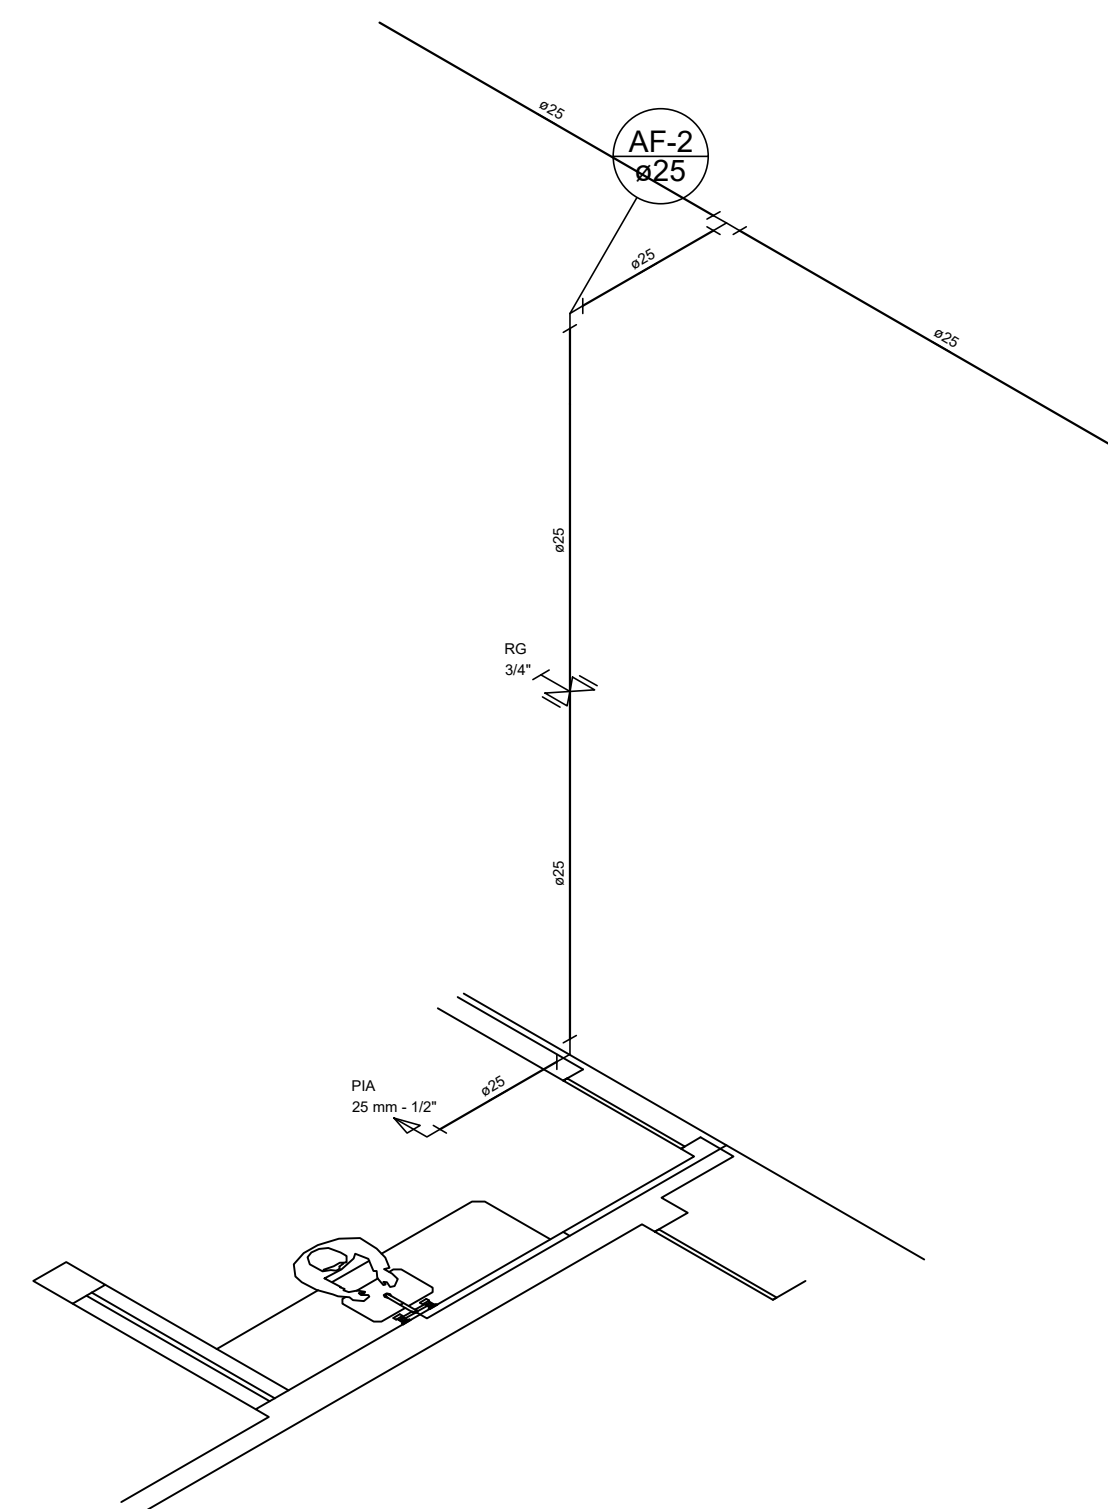

Detalhe H2
escala 1:25

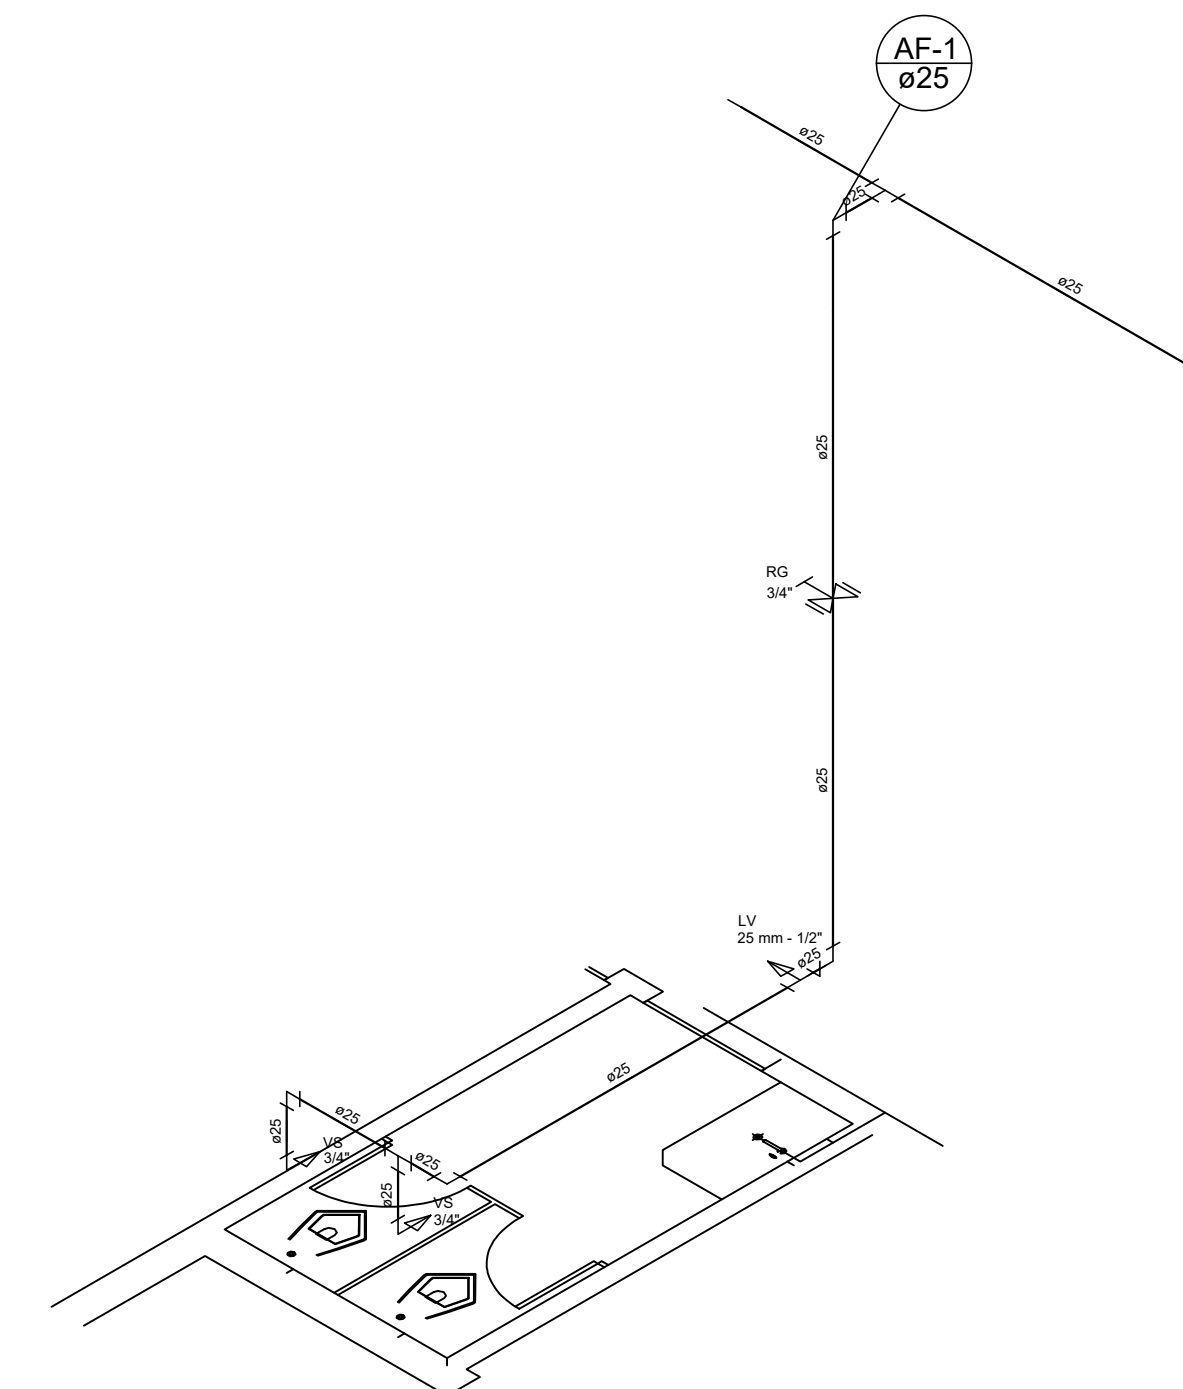

Detalhe H3
escala 1:25