




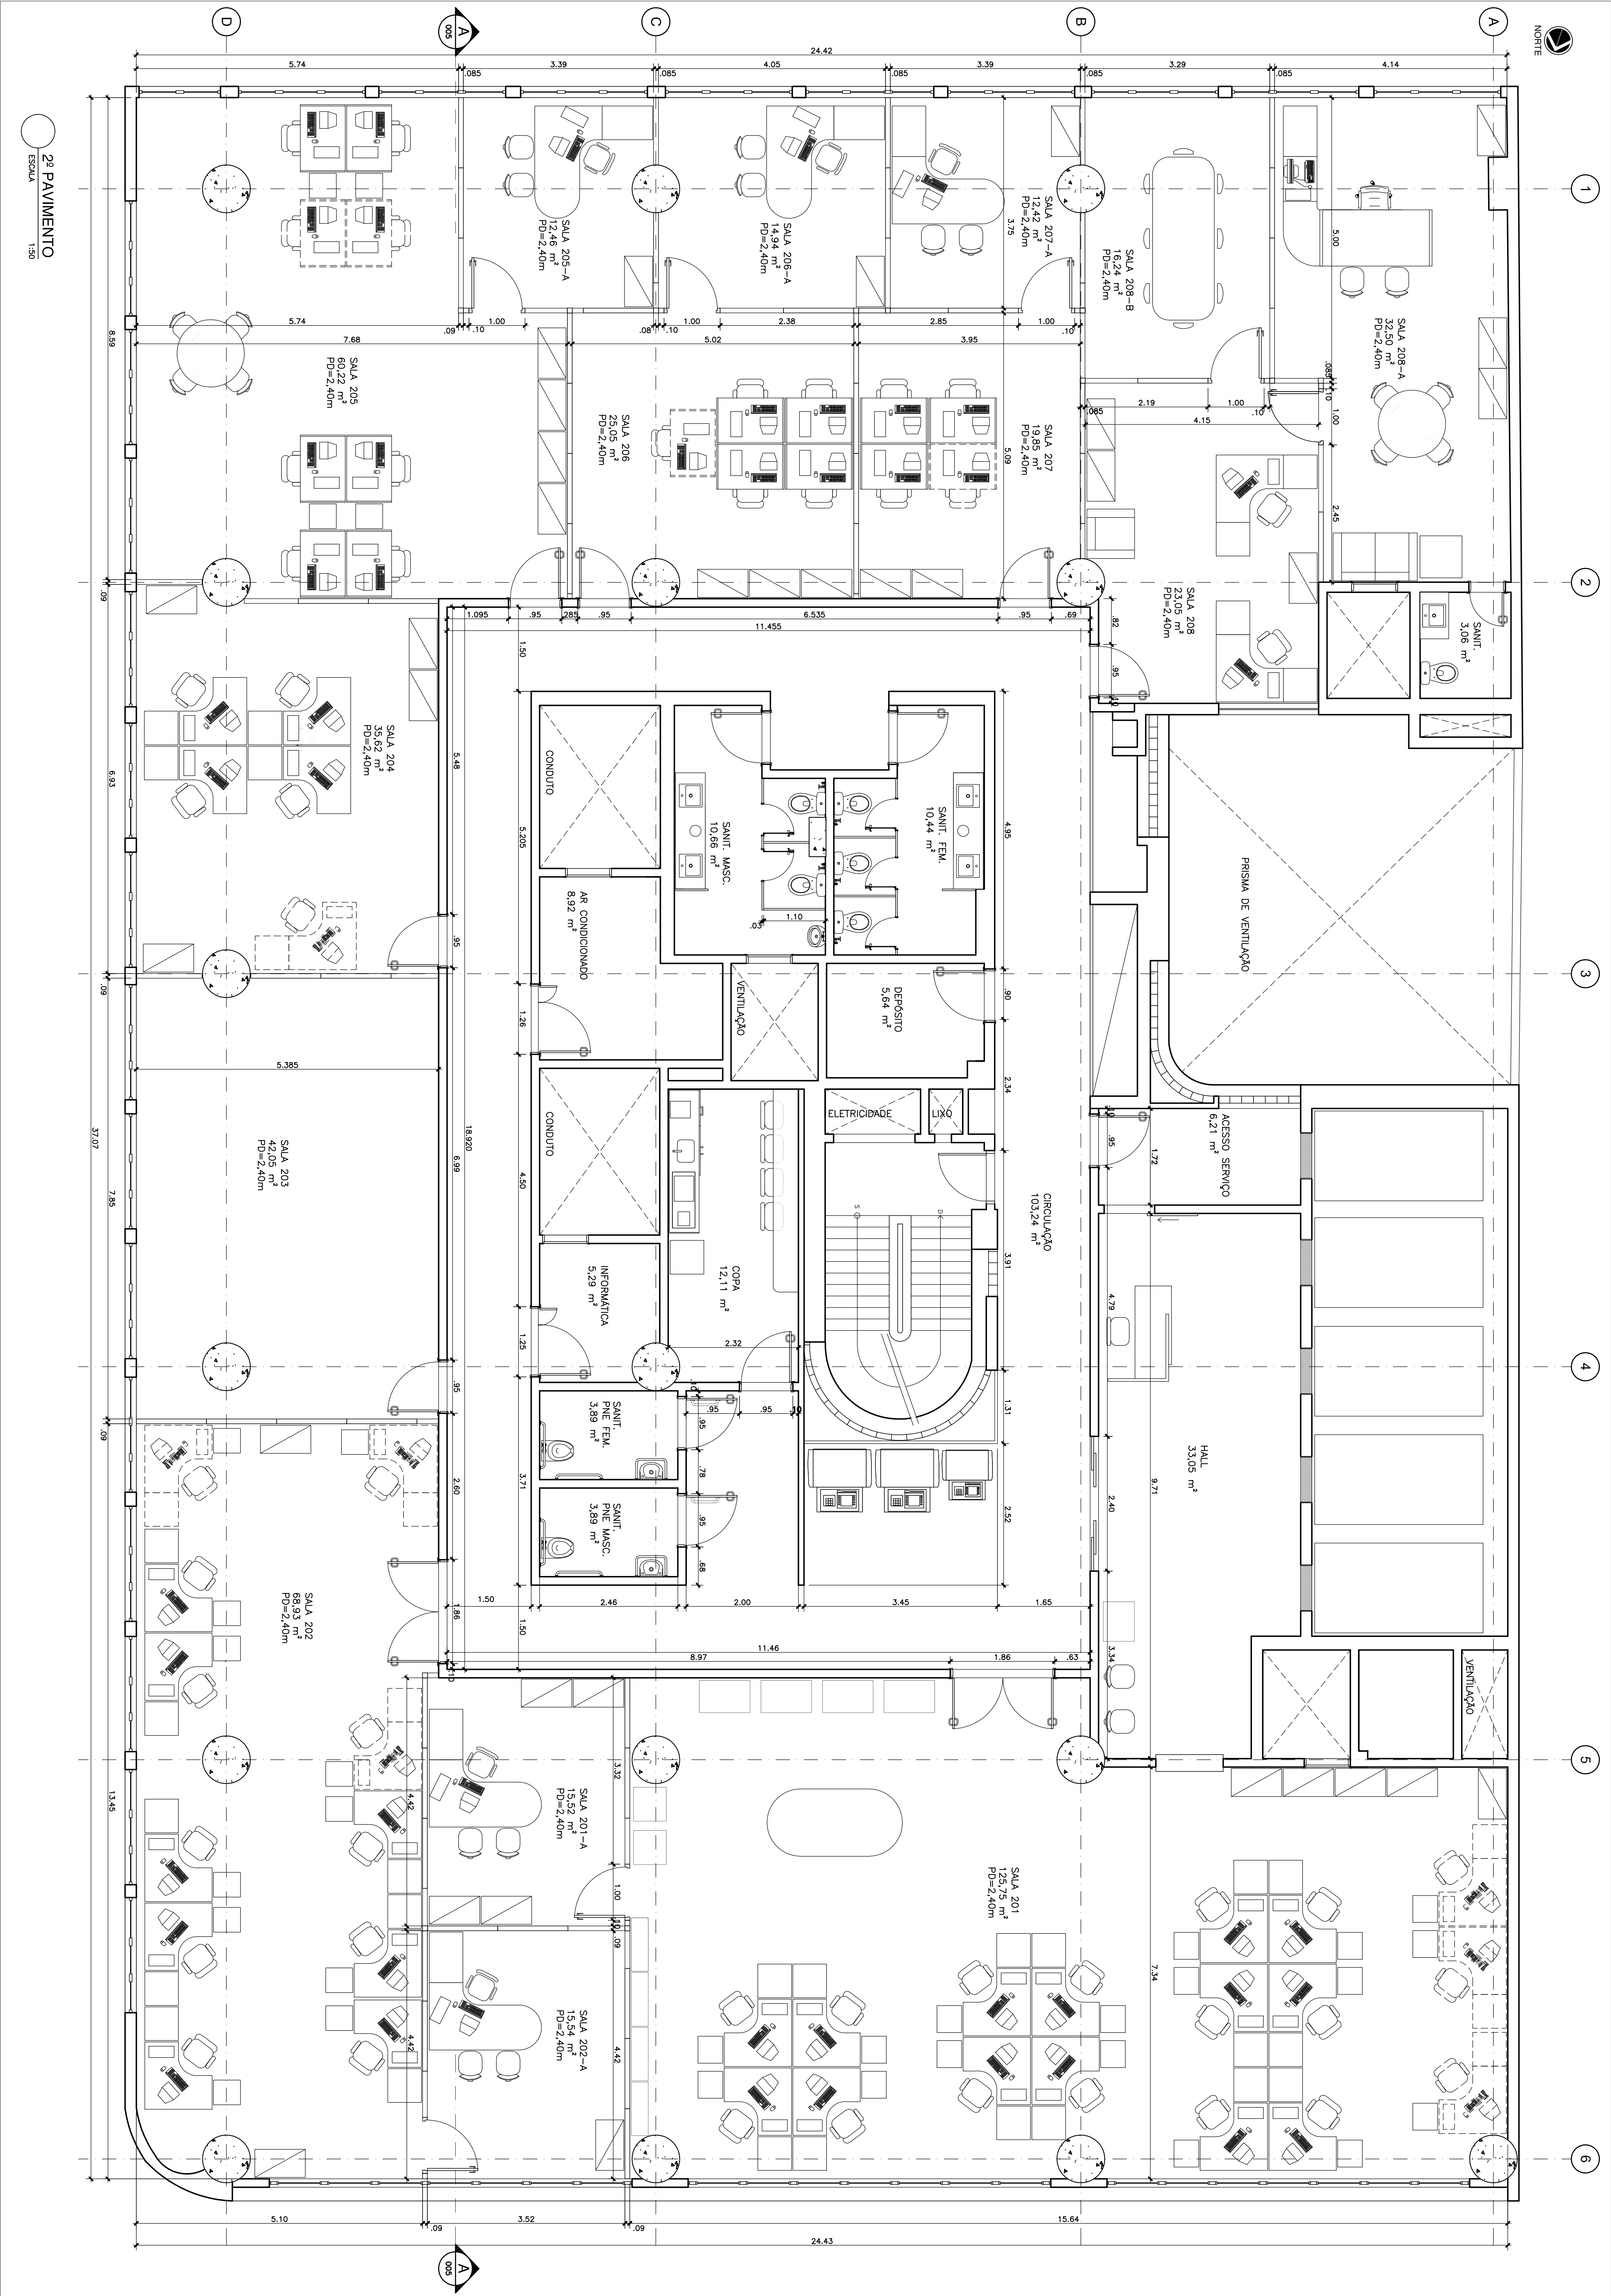


NOTAS			
1. TODAS AS COTAS ESTÃO EM METROS.			
2. POR SE TRATAR DE OBRA DE REFORMA, TODAS AS MEDIDAS DEVERÃO SER CONFERIDAS NO LOCAL.			
TÍTULO:			
REFORMA DE PAVIMENTOS DO EDIFÍCIO PARÁISO			
FASE:			
LAYOUT PARA PROJETO DE REFORÇO ESTRUTURAL			
DESENHO:			
2º PAVIMENTO			
RESPONSÁVEL:			
CARLA SIQUEIRA			
MATRÍCULA:			
22108-1			
ESCALA:			
19/10/2012			
INDICADA			
PRQZ_AIB_DIES_EST_PB_001_LDDWG			
MINISTÉRIO PÚBLICO FEDERAL			
PROCURADORIA REGIONAL DA REPÚBLICA - 2ª REGIÃO			
ASSESSORIA DE OBRAS E PROJETOS			
PROCURADORA CHEFE:			
DR. NINO DE FREITAS SILVA FILHO			
SECRETÁRIO REGIONAL:			
RODINEI RIBEIRO			
DESENHO:			
LARISSA LIMA / RUANA MANHÃES			
ARQUIVO:			
PRQZ_AIB_DIES_EST_PB_001_LDDWG			

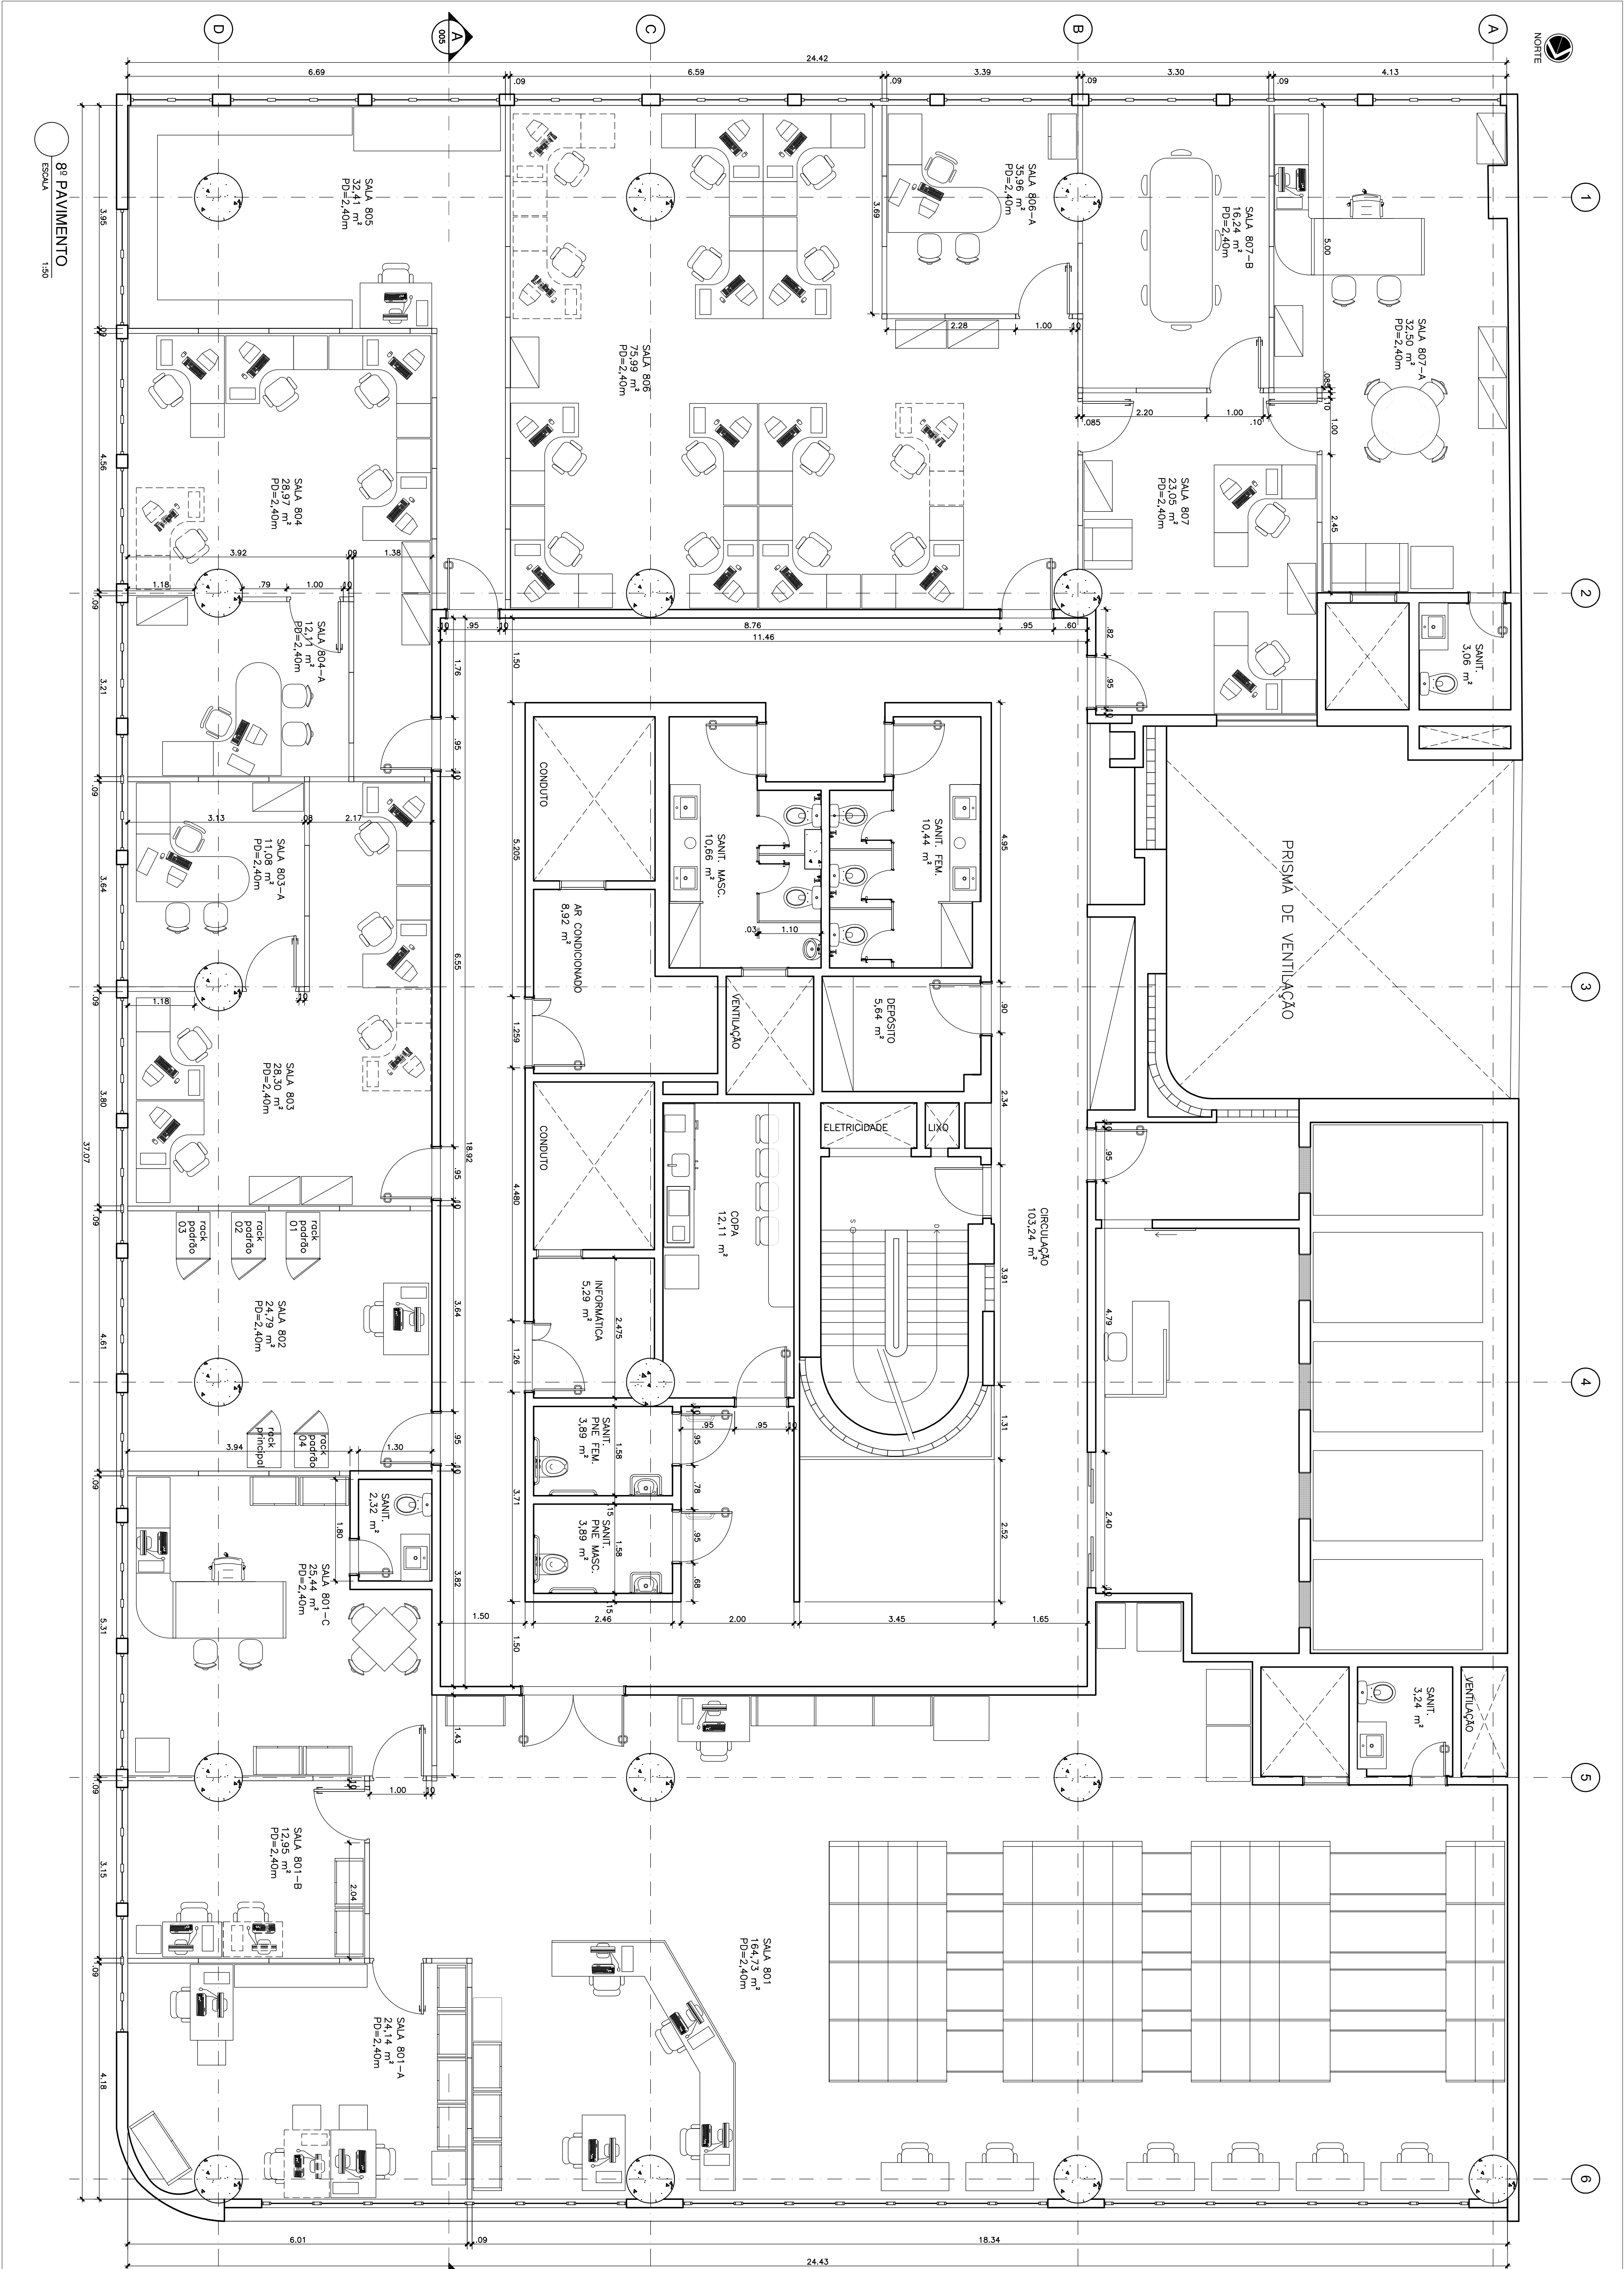

NOTAS			
1. TODAS AS COTAS ESTÃO EM METROS.			
2. POR SE TRATAR DE OBRA DE REFORMA, TODAS AS MEDIDAS DEVERÃO SER CONFERIDAS NO LOCAL.			
TÍTULO:			
FASE:			
DESENHO:			
RESPONSÁVEL:			
ESCALA:			
INDICADA			
0			
REV./ANULA			
DATA			
EMISSÃO INICIAL			
ASSUNTO			
C/QUEIRA			
VISTO			
TÍTULO:			
FASE:			
DESENHO:			
RESPONSÁVEL:			
ESCALA:			
INDICADA			
0			
REV./ANULA			
DATA			
EMISSÃO INICIAL			
ASSUNTO			
C/QUEIRA			
VISTO			
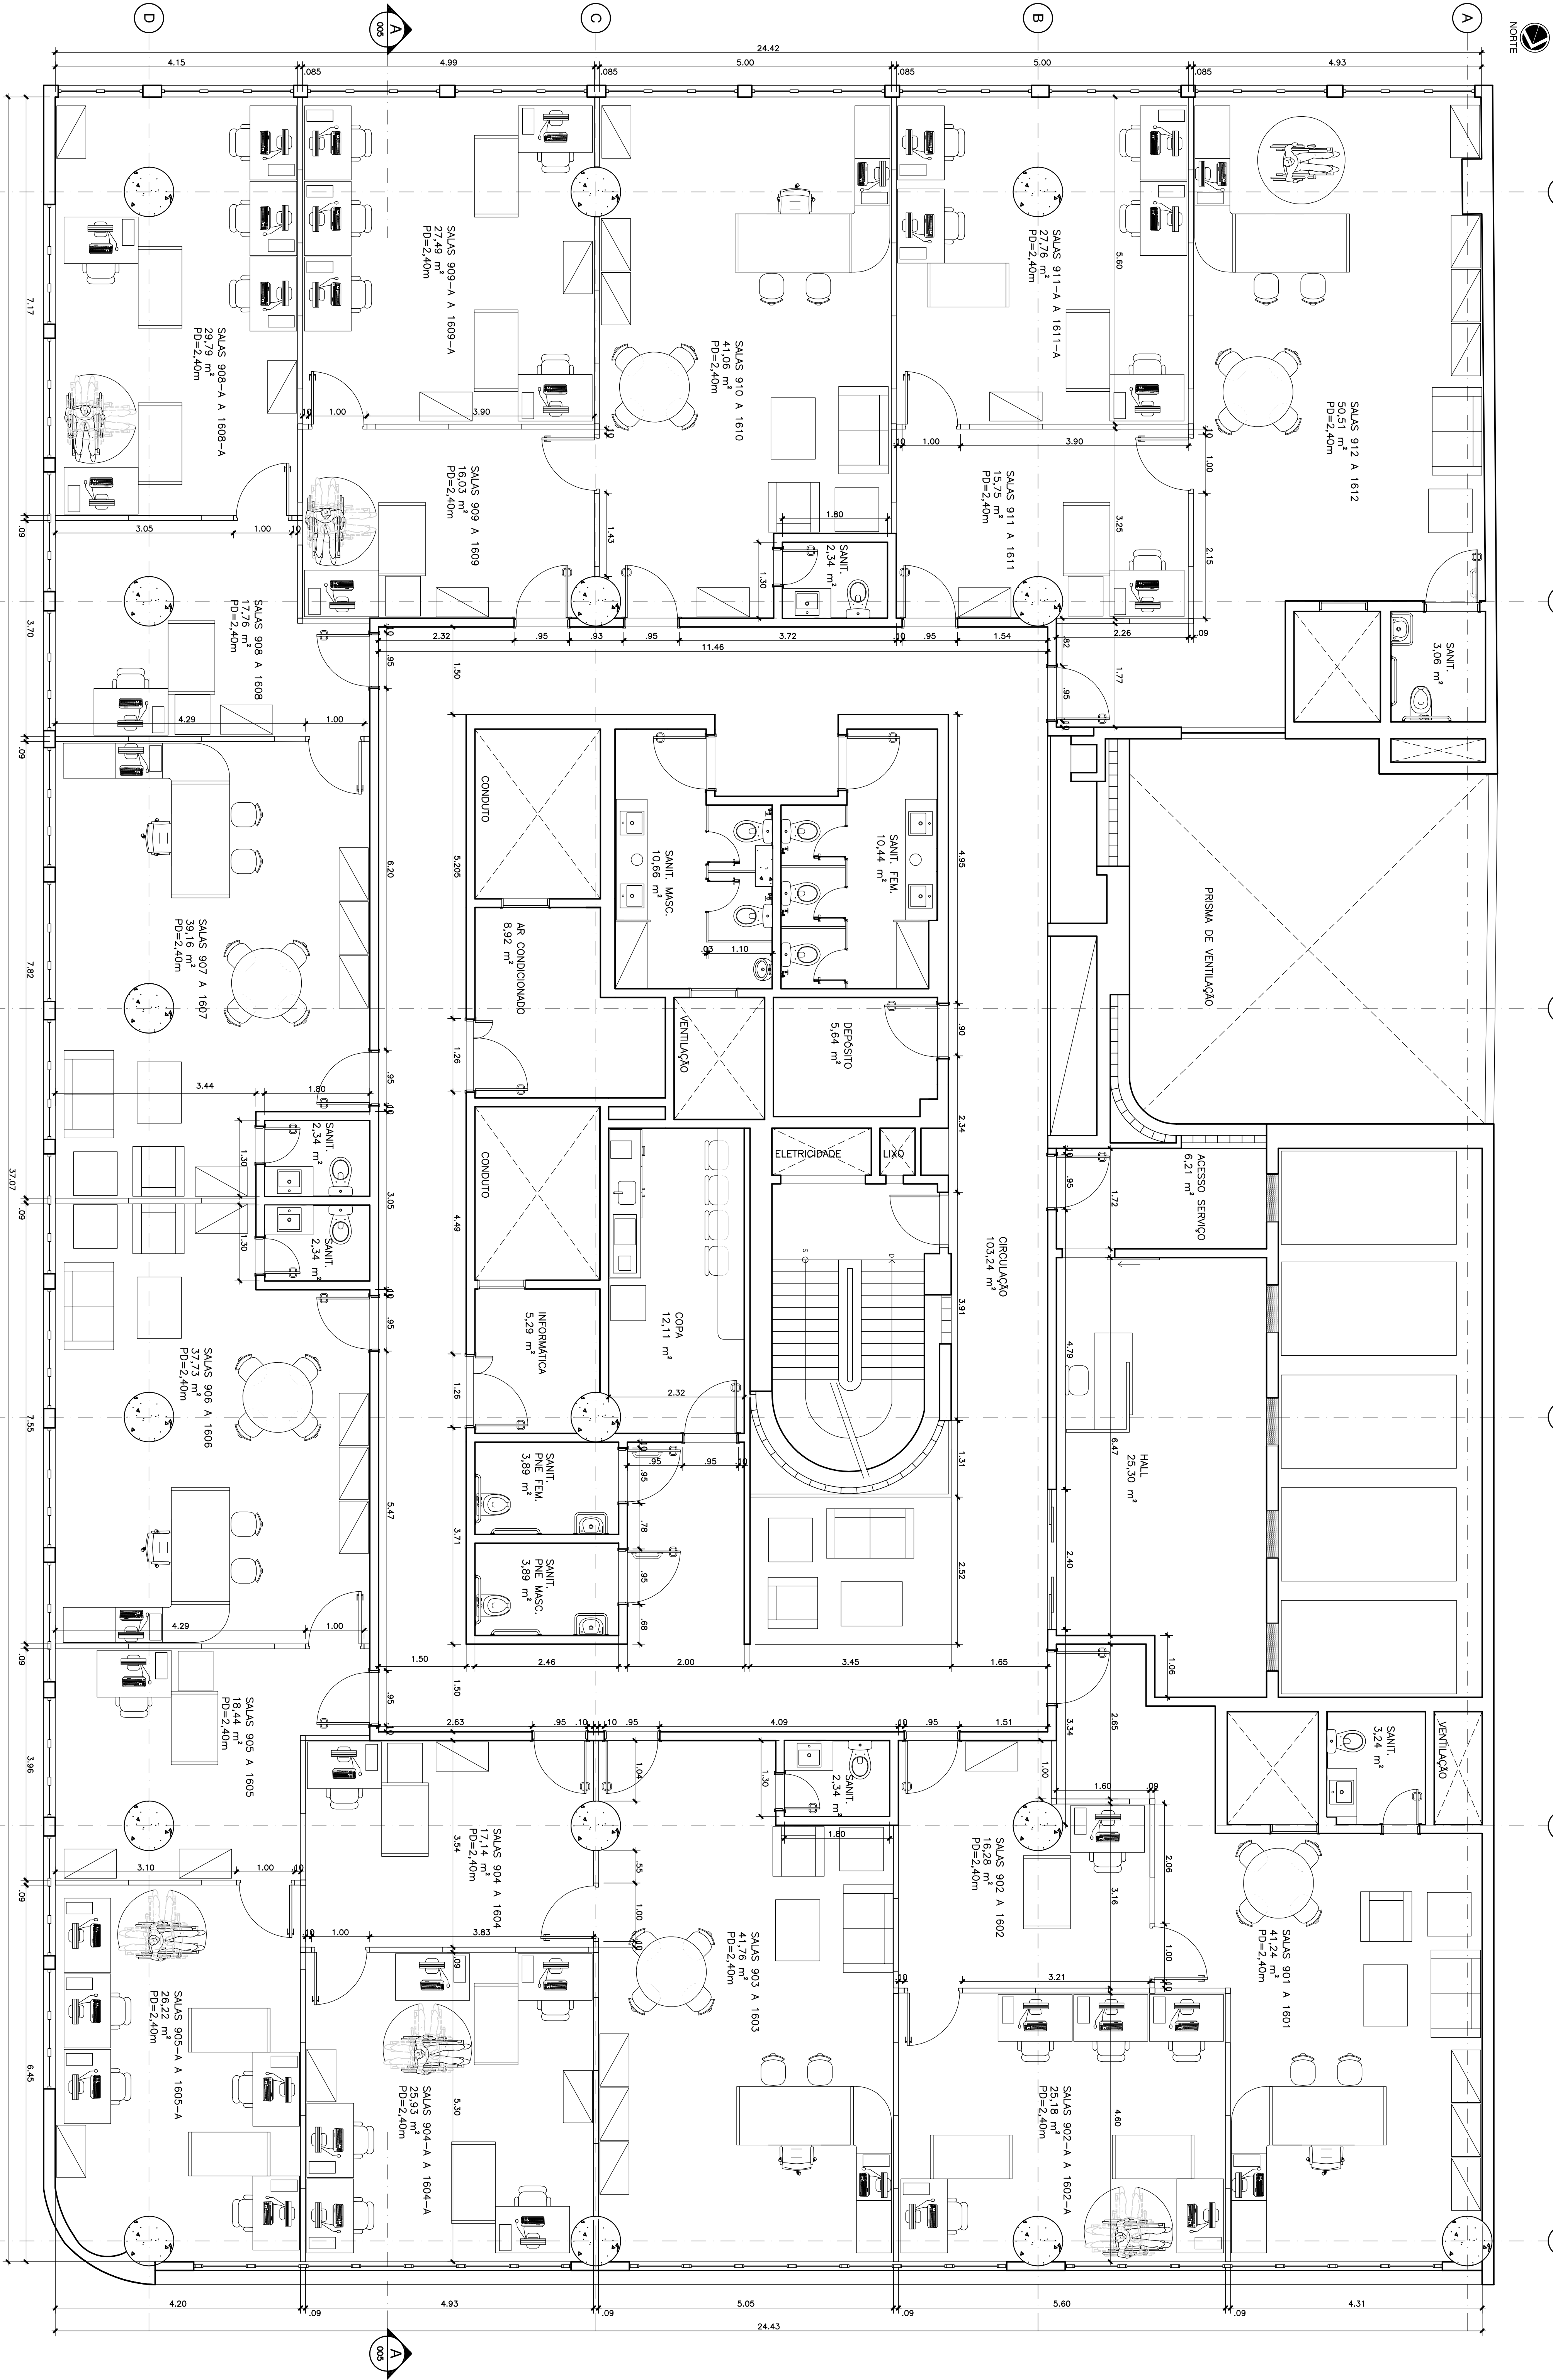

9º AO 16º PAVIMENTOS
ESCALA 1:50

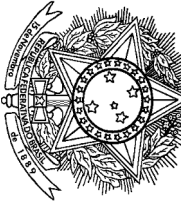
MINISTÉRIO PÚBLICO FEDERAL
PROCURADORIA REGIONAL DA REPÚBLICA - 2ª REGIÃO
ASSESSORIA DE OBRAS E PROJETOS

TÍTULO:		REFORMA DE PAVIMENTOS DO EGYAL PARAÍSO	
FASE:		LAYOUT PARA PROJETO DE REFORÇO ESTRUTURAL	
DESENHO:	9º AO 16º PAVIMENTOS	PROCURADOR CHEFE:	DR. NINO DE FREITAS SILVA FILHO
RESPONSÁVEL:	CARLA SIQUEIRA	SECRETÁRIO REGIONAL:	RODRIE RUBEM
ESCALA:	INDICADA	MATRÍCULA:	22108-1
DATA:	19/10/2012	FOLHA:	003 / 005
		ARQUIVO:	PRR2_AIB_DES_EST_PB_003.0DWG

NOTAS

1. TODAS AS COTAS ESTÃO EM METROS.
2. POR SE TRATAR DE OBRA DE REFORMA, TODAS AS MEDIDAS DEVERÃO SER CONFERIDAS NO LOCAL.

