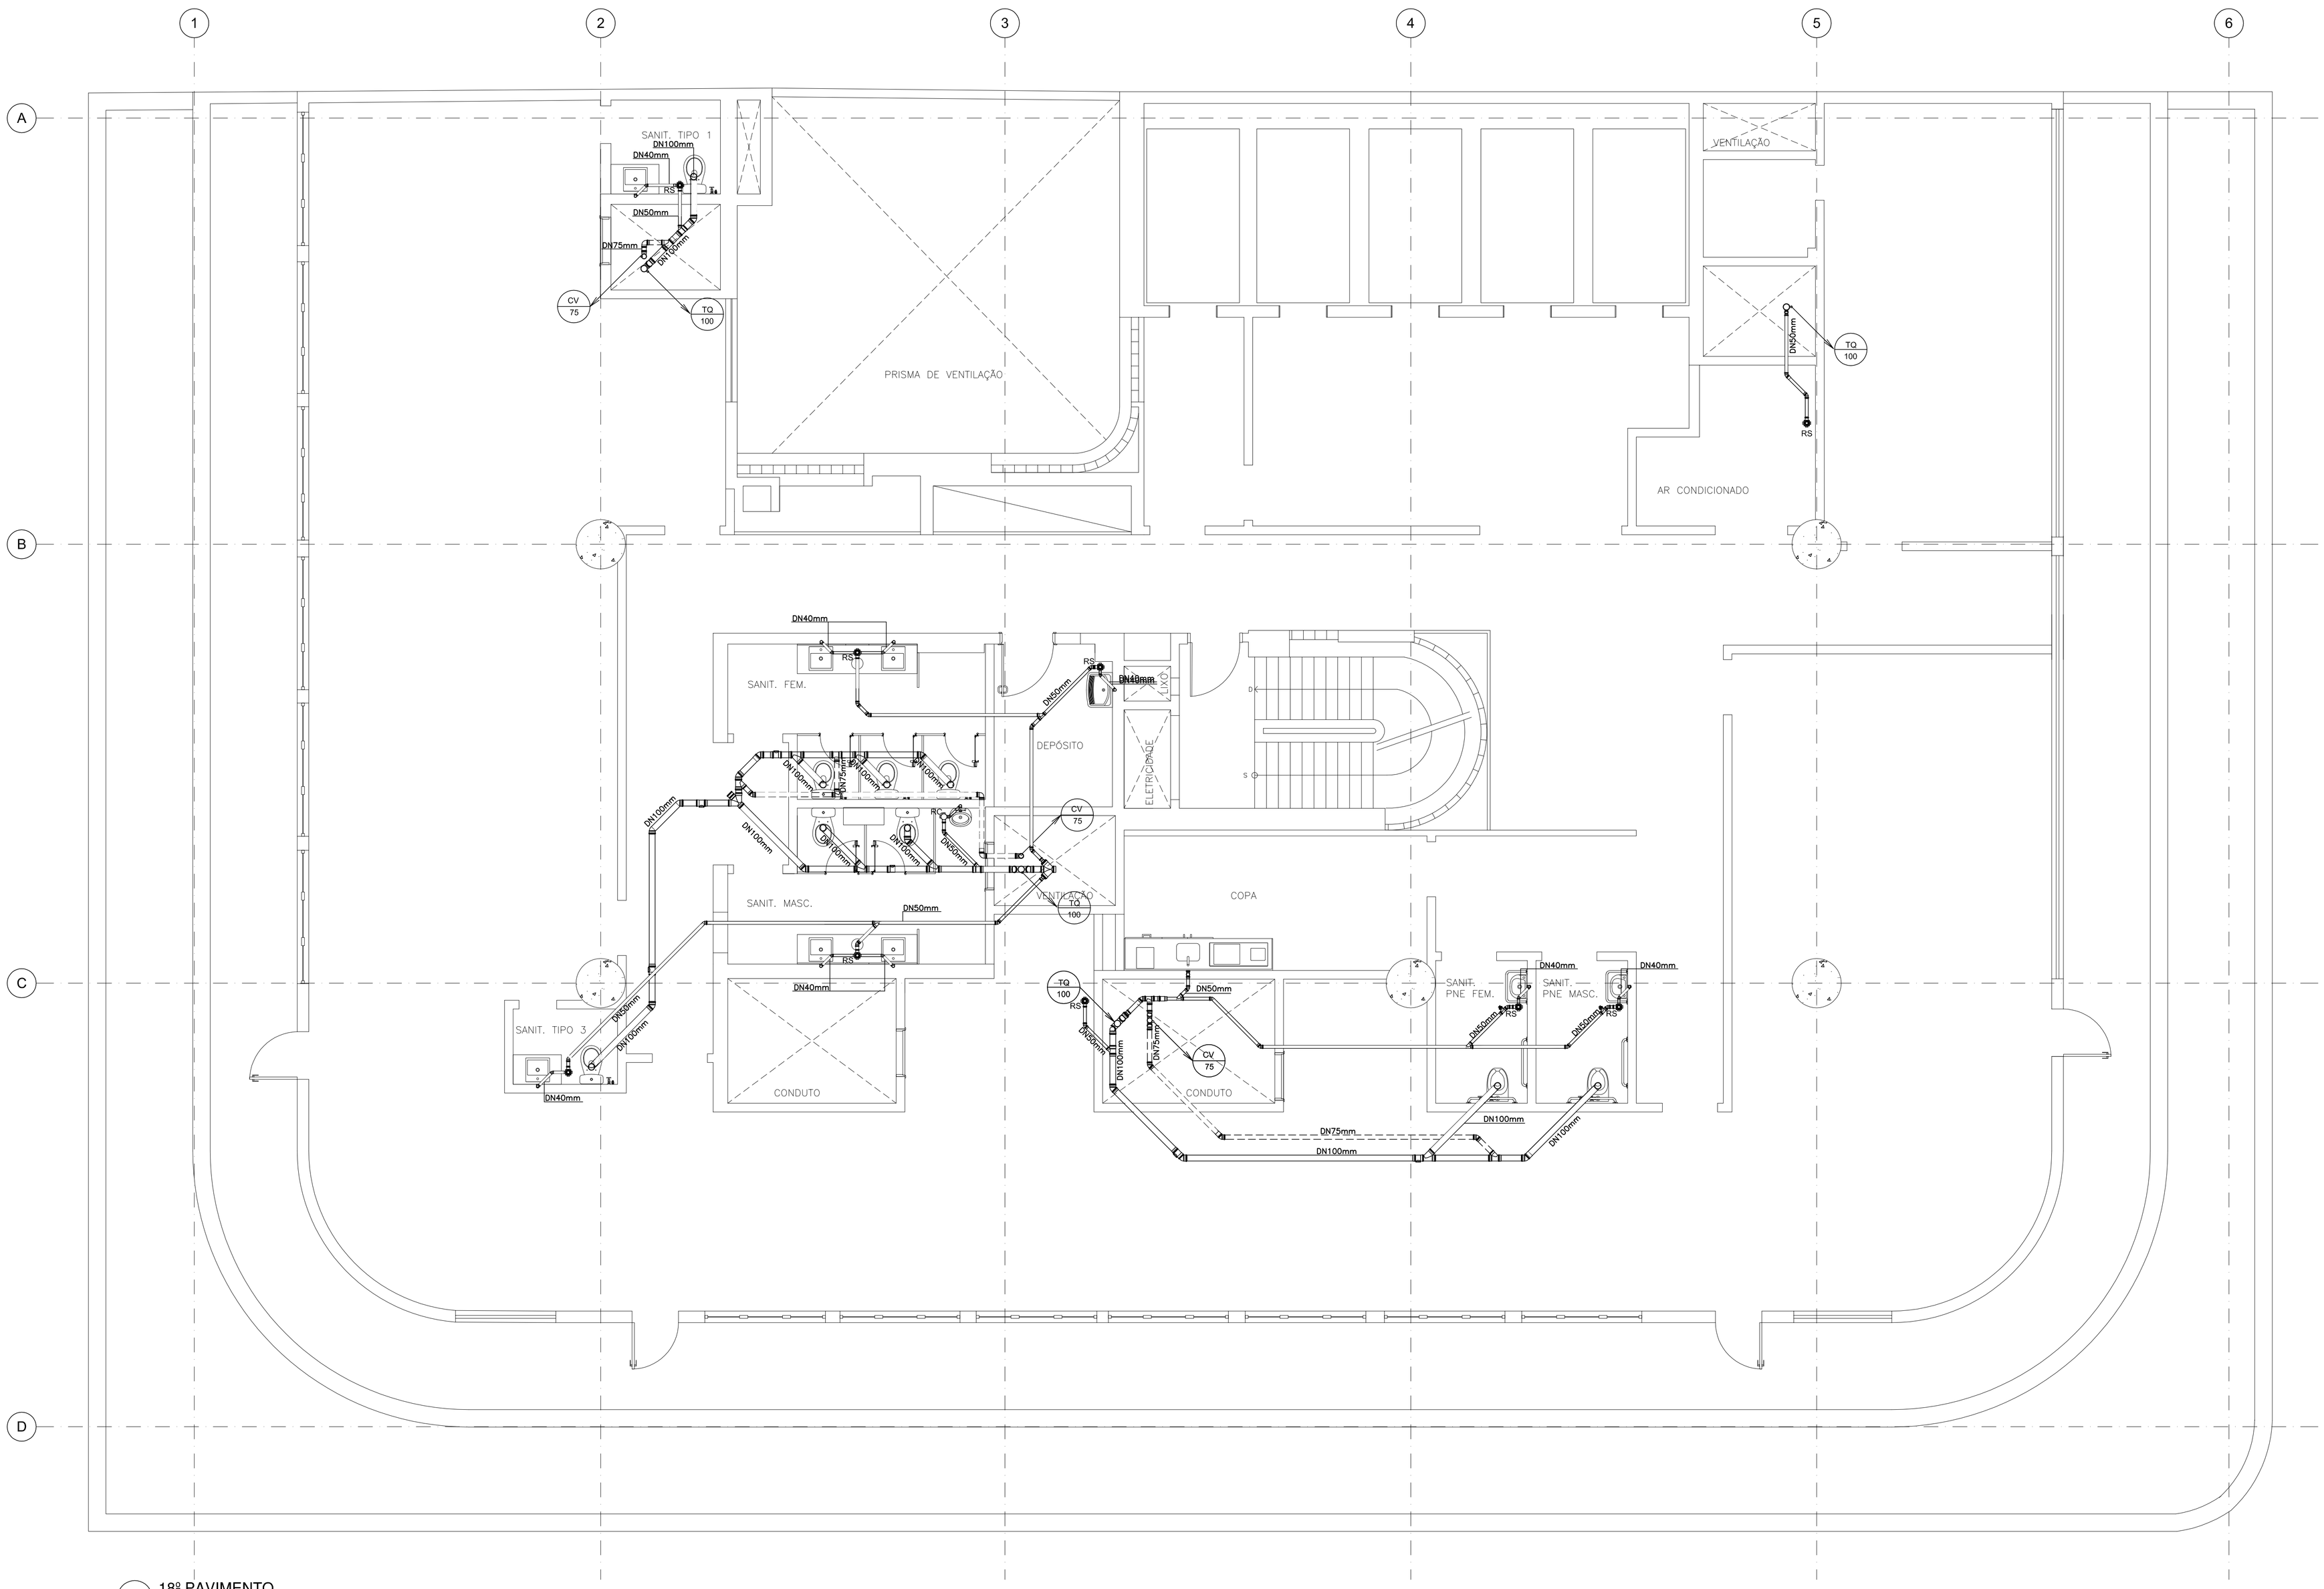

18º PAVIMENTO
ESCALA 1:50

LEGENDA

═══	TUBULAÇÃO DE ESGOTO
= = = = =	TUBULAÇÃO DE VENTILAÇÃO 75mm (QUANDO NÃO INDICADO)
RS	RALO SIFONADO
RC	RALO SIFONADO TAMPA CEGA
TQ 100	TUBO DE QUEDA
CV 75	COLUNA DE VENTILAÇÃO

NOTAS:

1. TODOS OS RAMAIS DE ESGOTO (PRIMÁRIO/SECUNDÁRIO) SERÃO EM TUBOS E CONEXÕES DE PVC ESGOTO TIGRE OU SIMILAR.
2. AS INSTALAÇÕES OBEDECERÃO ÀS NORMAS DA ABNT E ÀS POSTURAS MUNICIPAIS VIGENTES.
3. AS TUBULAÇÕES DEVERÃO SER SUBMETIDAS A ENSAIOS DE ESTANQUEIDADE CONFORME NORMA NBR 5626.
4. TUBULAÇÕES APARENTES, DEVERÃO SER FIXADAS ÀS PAREDES COM ABRAÇADEIRAS DE FERRO GALVANIZADO, COM ESPAÇAMENTOS QUE PERMITAM BOA RIGIDEZ, E PINTADAS EM TINTA À BASE DE EPOXI, NA COR MARROM.
5. AS TUBULAÇÕES INDICADAS COMO EXISTENTES DEVERÃO SER CONFIRMADAS NO LOCAL.
6. O INSTALADOR DEVERÁ VISTORIAR O ESTADO DAS INSTALAÇÕES EXISTENTES, SUBSTITUINDO OS TRECHOS DETERIORADOS QUANDO SE FIZER NECESSÁRIO.
7. PARA EXECUÇÃO DOS SERVIÇOS UTILIZAR MEMORIAL DESCRITIVO.
8. PARA LOCAÇÃO DE PONTOS E NÍVEIS DAS INSTALAÇÕES, UTILIZAR AS PLANTAS.

OBS:

TUBOS COM DIÂMETRO ≤ 75mm = DECLIVIDADE DE 2%
TUBOS COM DIÂMETRO ≤ 100mm = DECLIVIDADE DE 1%
DECLIVIDADE NUNCA DEVERÁ SER INFERIOR A 1%

REV./NUM.	DATA	ASSUNTO	VISTO
A	23/07/2012	REVISÃO GERAL	C.SIQUEIRA
0	07/05/2012	EMISSÃO INICIAL	C.SIQUEIRA

MINISTÉRIO PÚBLICO FEDERAL
PROCURADORIA REGIONAL DA REPÚBLICA - 2ª REGIÃO
ASSESSORIA DE OBRAS E PROJETOS

TÍTULO:
REFORMA DE PAVIMENTOS DO ED.VALPARAÍSO
Avenida Almirante Barroso, 54

FASE: PROJETO BÁSICO			PROCURADORA CHEFE: Drª. CRISTINA SCHWANSEE ROMANÓ
DESENHO: 18º PAVIMENTO-ESGOTO			SECRETÁRIO REGIONAL: RODNEI RUBEM
RESPONSÁVEL: CARLA SIQUEIRA		MATRÍCULA: 22109-1	DESENHO: LARISSA LIMA / RUANA MANHÃES
ESCALA: INDICADA	DATA: 07/05/2012	FOLHA: 013 / 019	ARQUIVO: PRR2_ALB_DEM_AHE_PB_013_A.DWG

1:530,00 x 594,00