




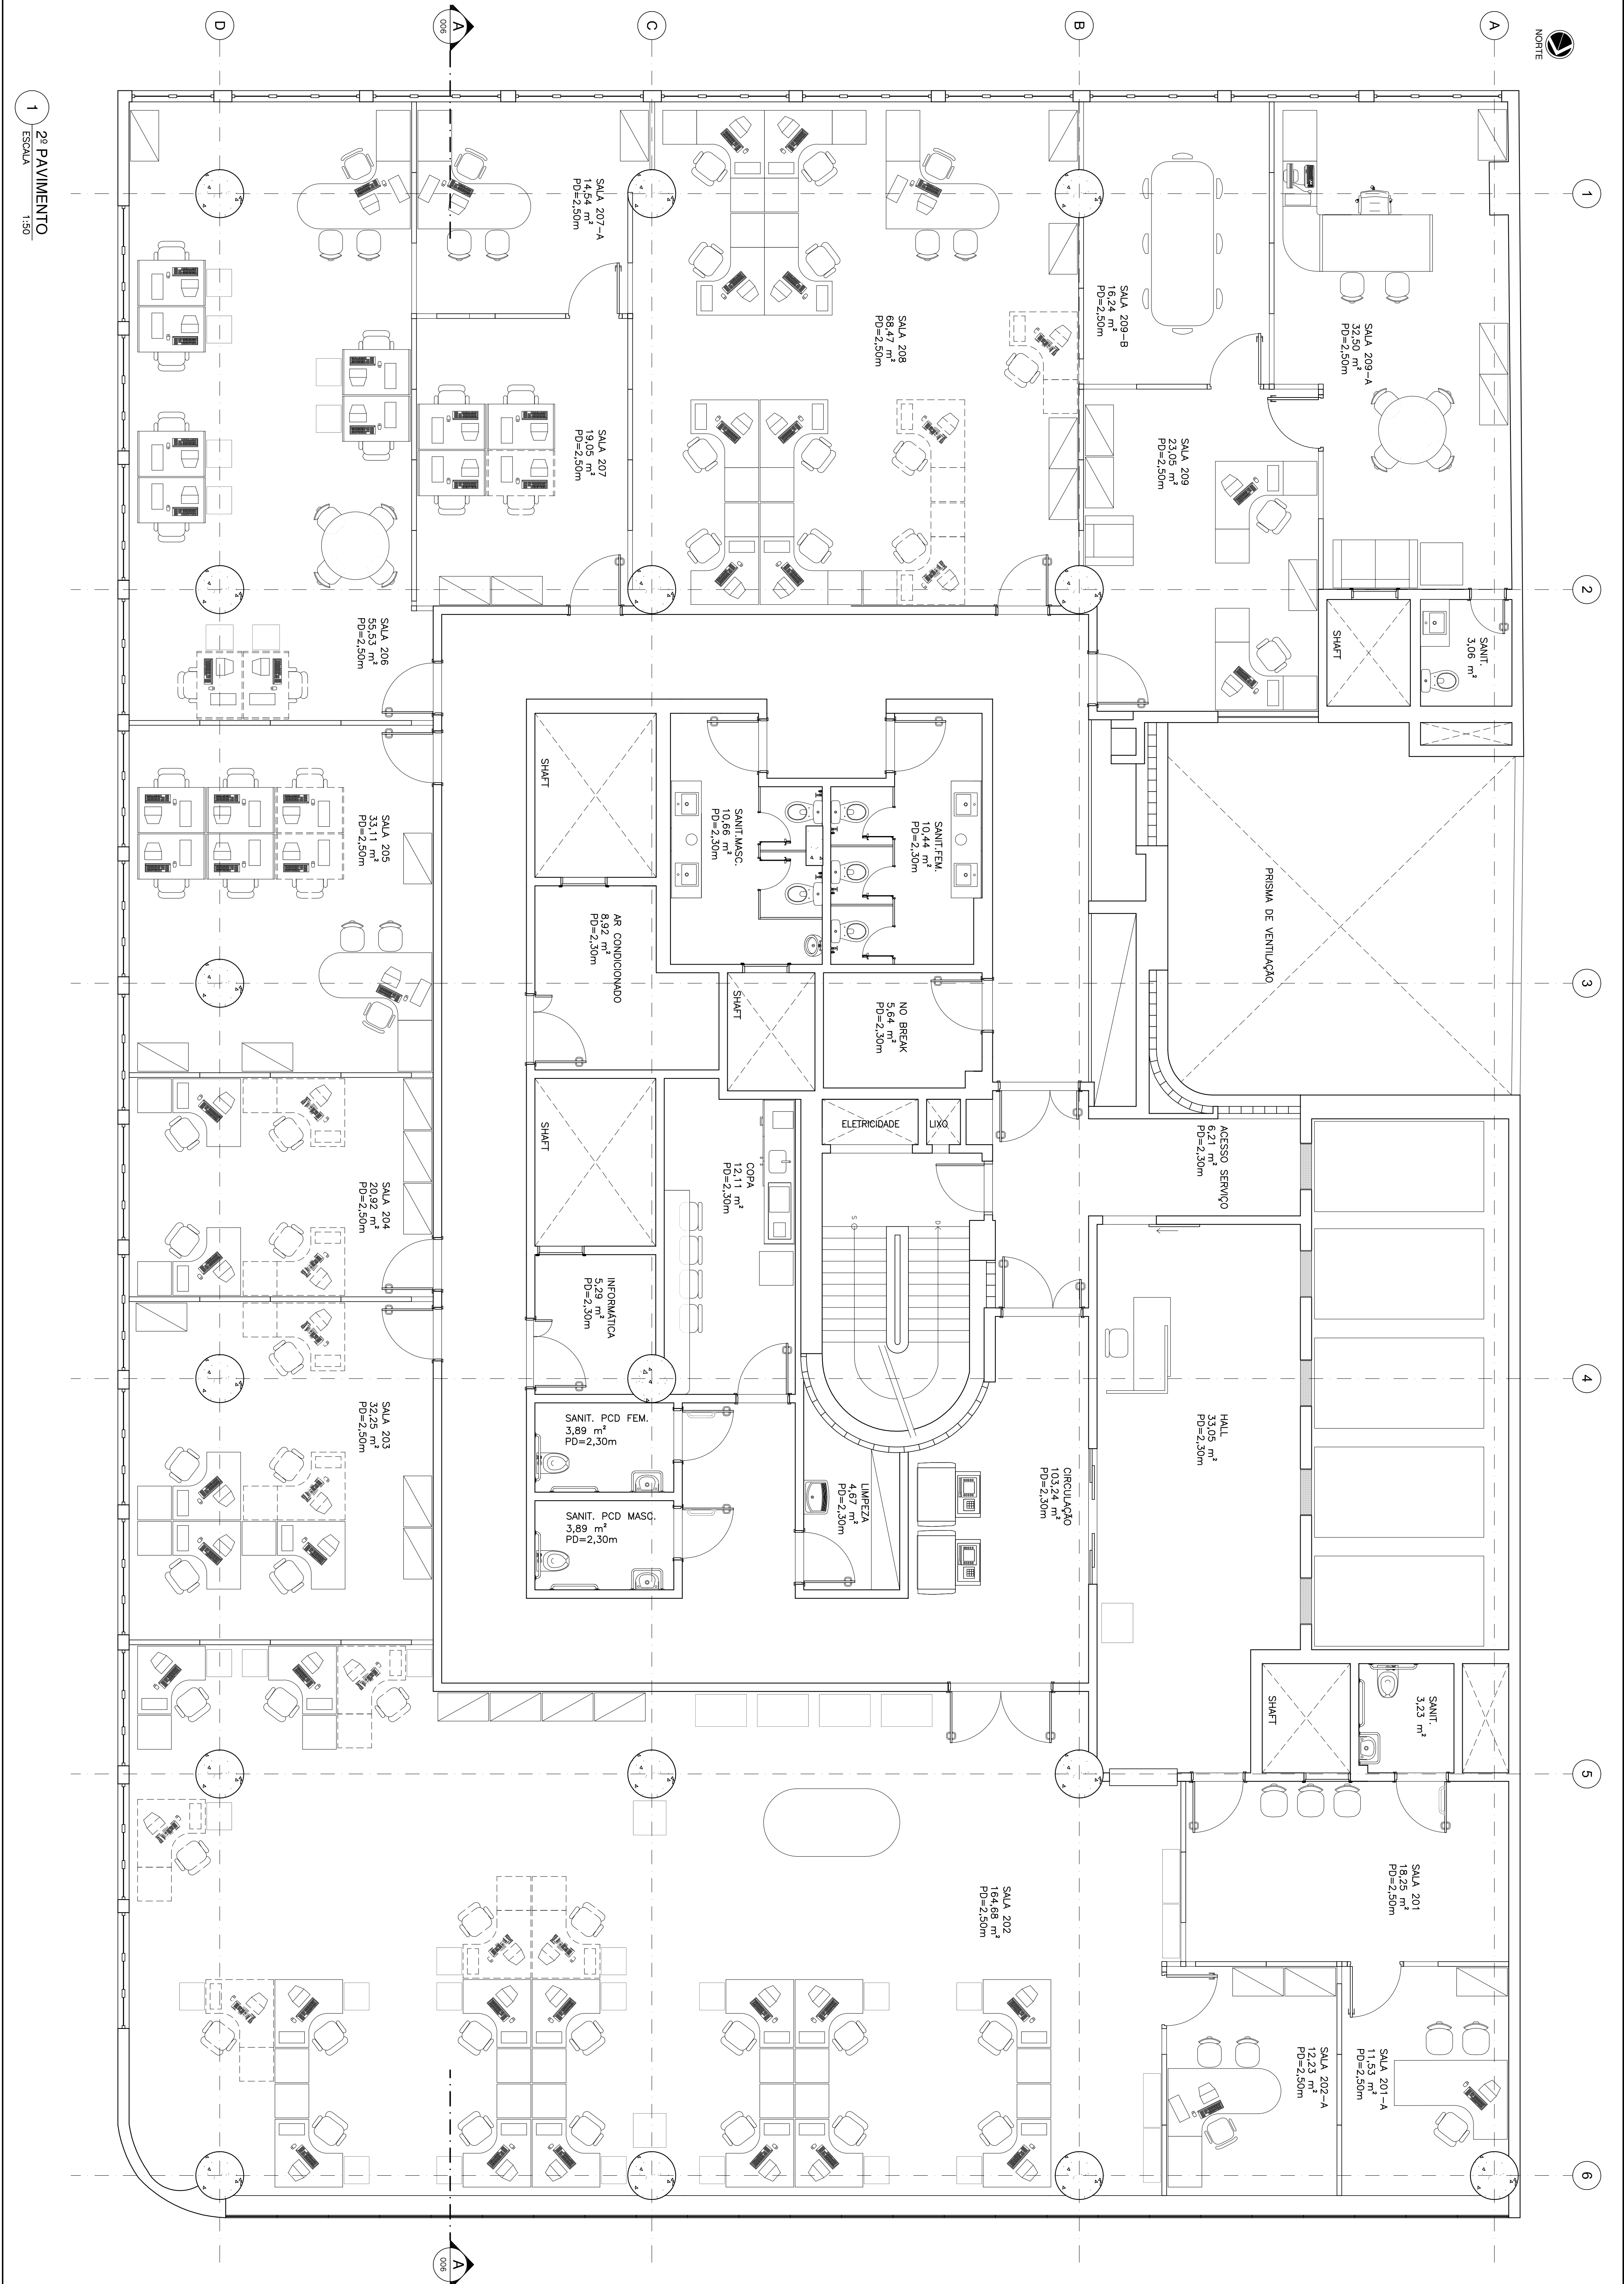

0		30/12/2013	EMISSÃO INICIAL		ASSUNTO		C. SQUEIRA VISTO	
REV./NÚM.		DATA						
 MINISTÉRIO PÚBLICO FEDERAL PROCURADORIA REGIONAL DA REPÚBLICA - 2ª REGIÃO ASSESSORIA DE OBRAS E PROJETOS REFORMA DE PAVIMENTOS DO ED VAL PARAÍSO Avenida Almirante Barroso, 54								
TÍTULO:			REFORMA DE PAVIMENTOS DO ED VAL PARAÍSO					
FASE:			PROCURADORIA CHEFE:					
PROJETO BÁSICO			DR. NÍVIO DE FREITAS SILVA FILHO					
DESENHO:			SECRETÁRIO REGIONAL:					
2º PAVIMENTO - ELÉTRICA DADOS E TELEFONIA			RODINEI RIBEIM					
RESPONSÁVEL:			DESENHO:					
CARLA SQUEIRA MARGA CAETANO			BARBARA CARDOZO/ GEISA GAMA					
ESCALA:			ARQUIVO:					
INDICAÇÃO		DATA:	30/12/2013	FOLHA:		PROJ. ALB. DES. EOT. PG. 001. 0.DWG		
				001 / 007				

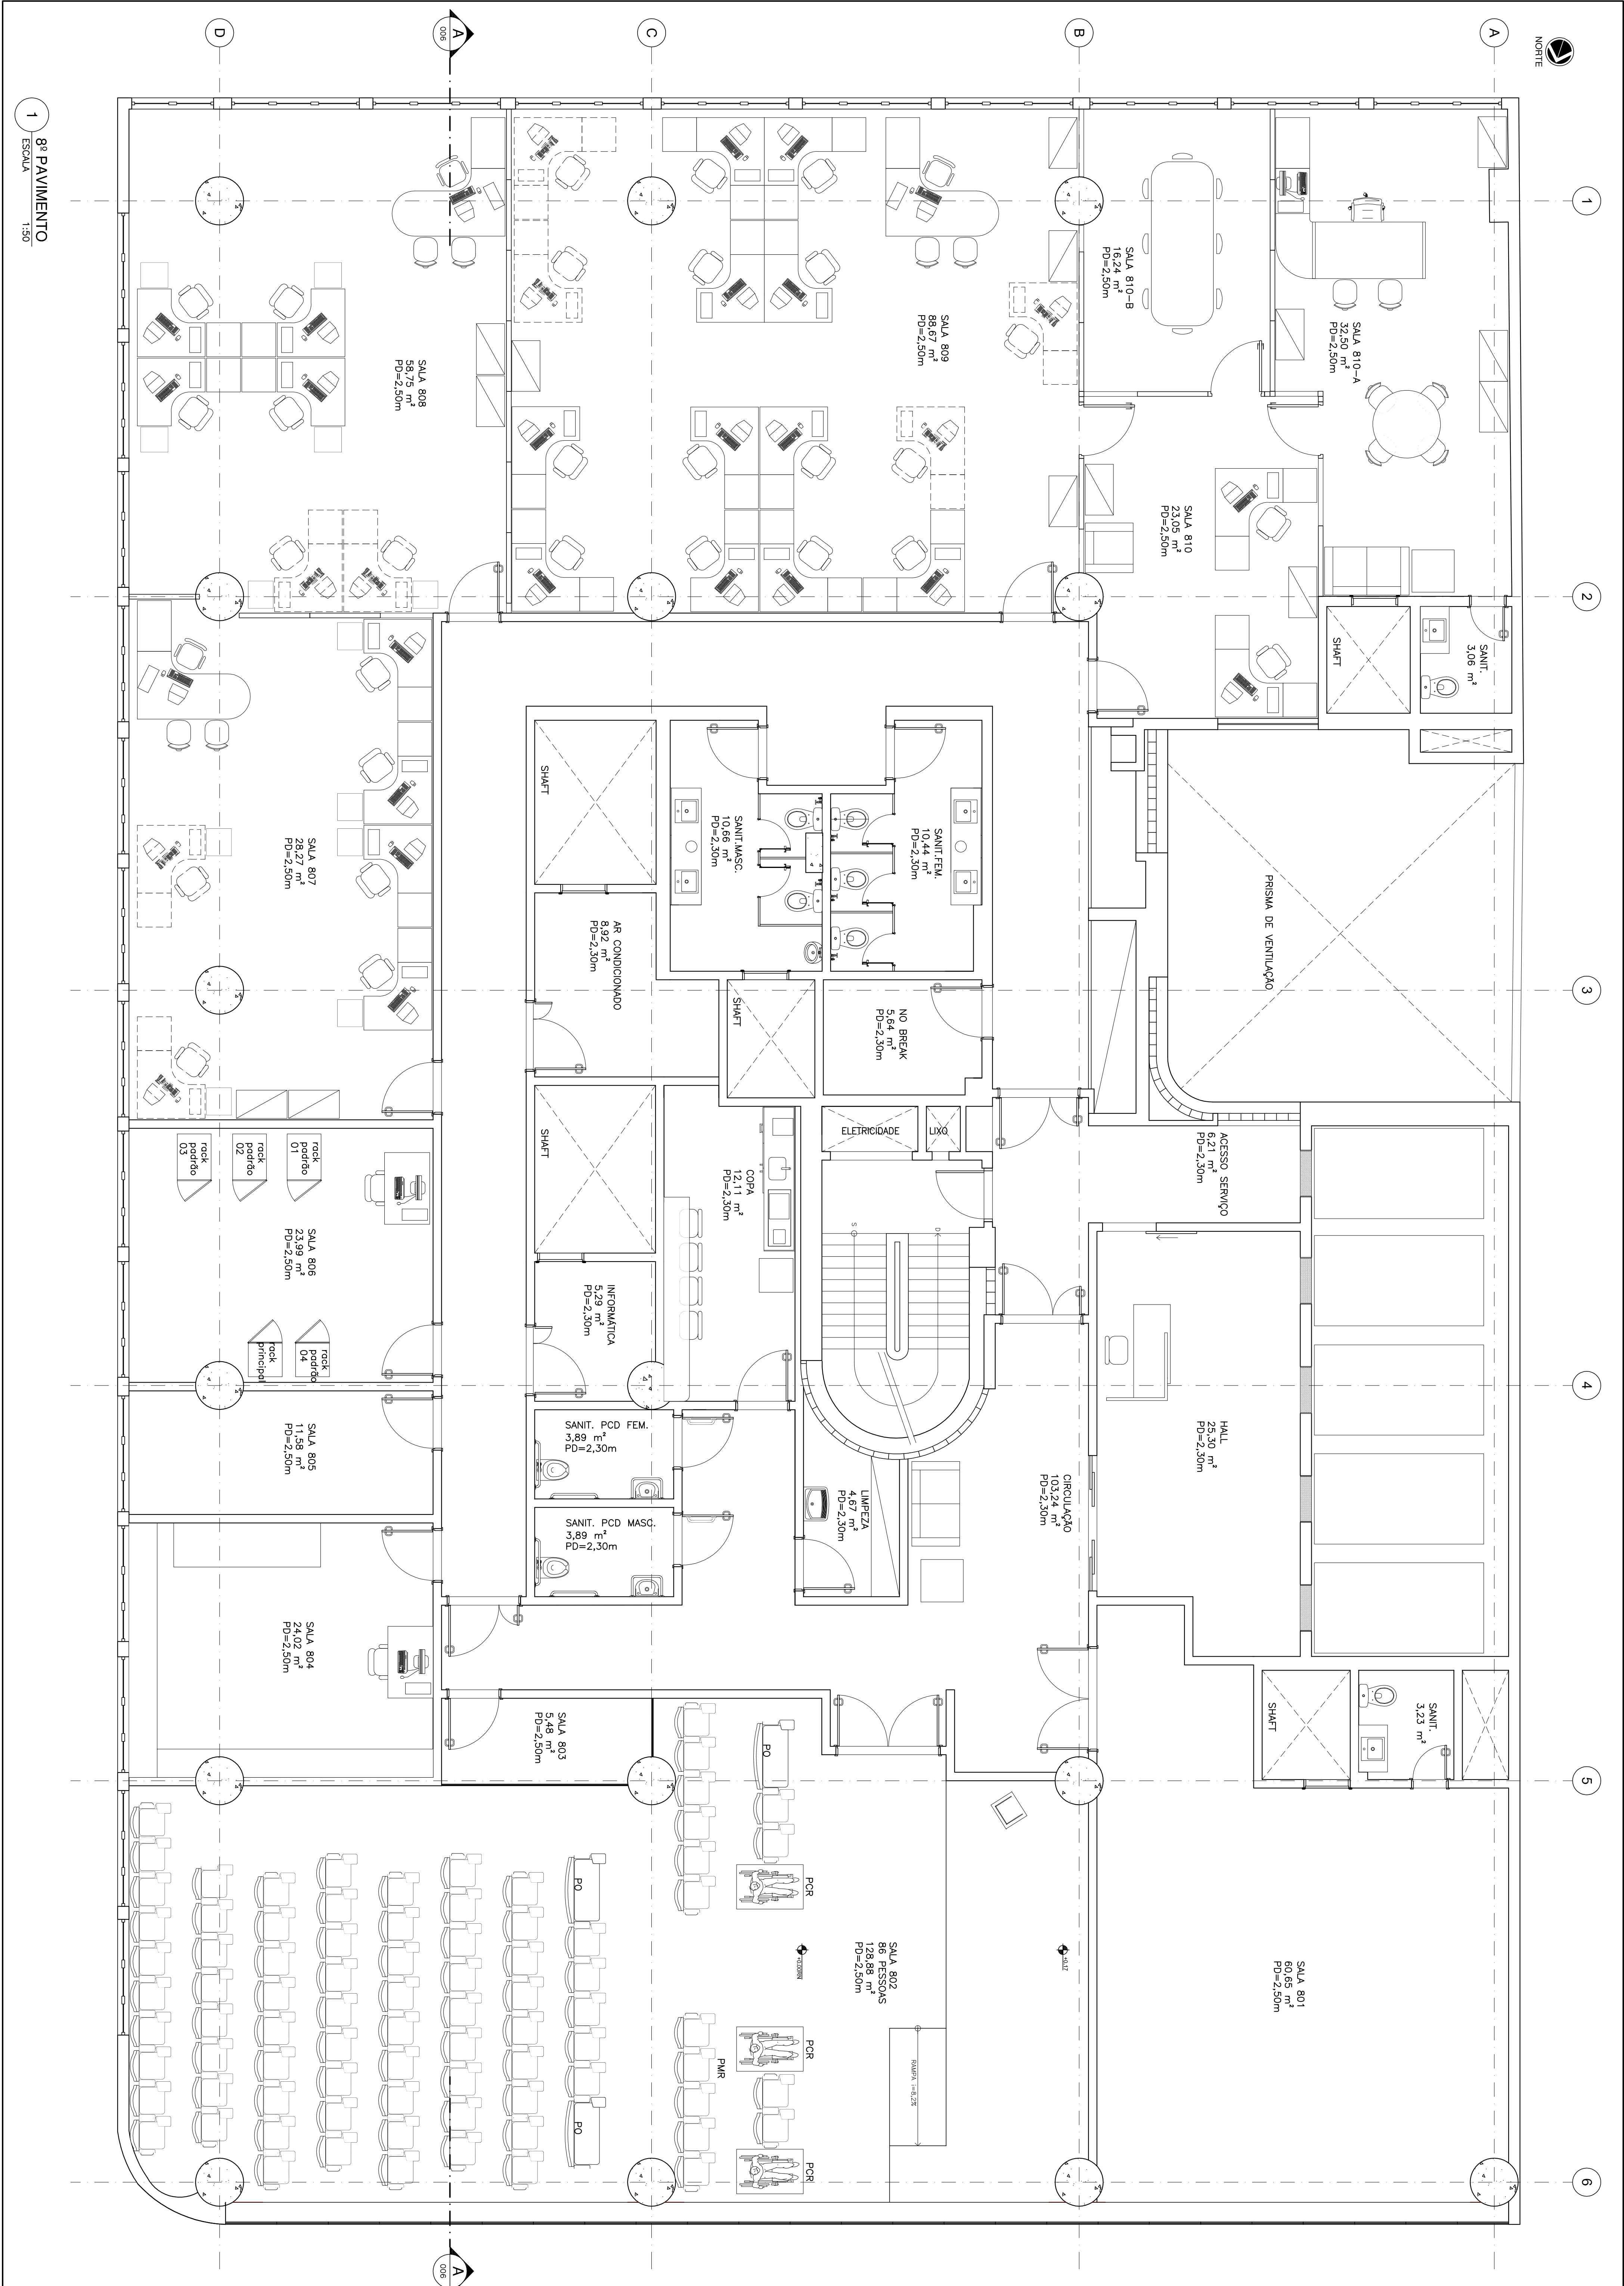

0		30/12/2013	EMISSÃO INICIAL	ASSUNTO		CADERNEIRA
REV./NÚM.		DATA				VISTO
TÍTULO:						
MINISTÉRIO PÚBLICO FEDERAL						
PROCURADORIA REGIONAL DA REPÚBLICA - 2ª REGIÃO						
ASSESSORIA DE OBRAS E PROJETOS						
FASE:						
PROJETO BÁSICO						
DESENHO:						
8º PAVIMENTO - ELÉTRICA DADOS E TELEFONIA						
RESPONSÁVEL:						
CARLA SIQUEIRA MACHO CAETANO						
DESENHO:						
BARBARA CARDOZO/ GEISA GAMA						
ARQUIVO:						
PRQ2_ALB_DES_EDT_PG_003_007.DWG						
ESCALA:		INDICADA		DATA:		FOLHA:
		30/12/2013				003 / 007
TÍTULO:						
REFORMA DE PAVIMENTOS DO EDIFÍCIO PARAÍSO						
Avenida Almirante Barroso, 54						
PROCURADORIA CHEFE:						
DR. NÍLIO DE FREITAS SILVA FILHO						
SECRETÁRIO REGIONAL:						
RODINEI RIBEIRI						

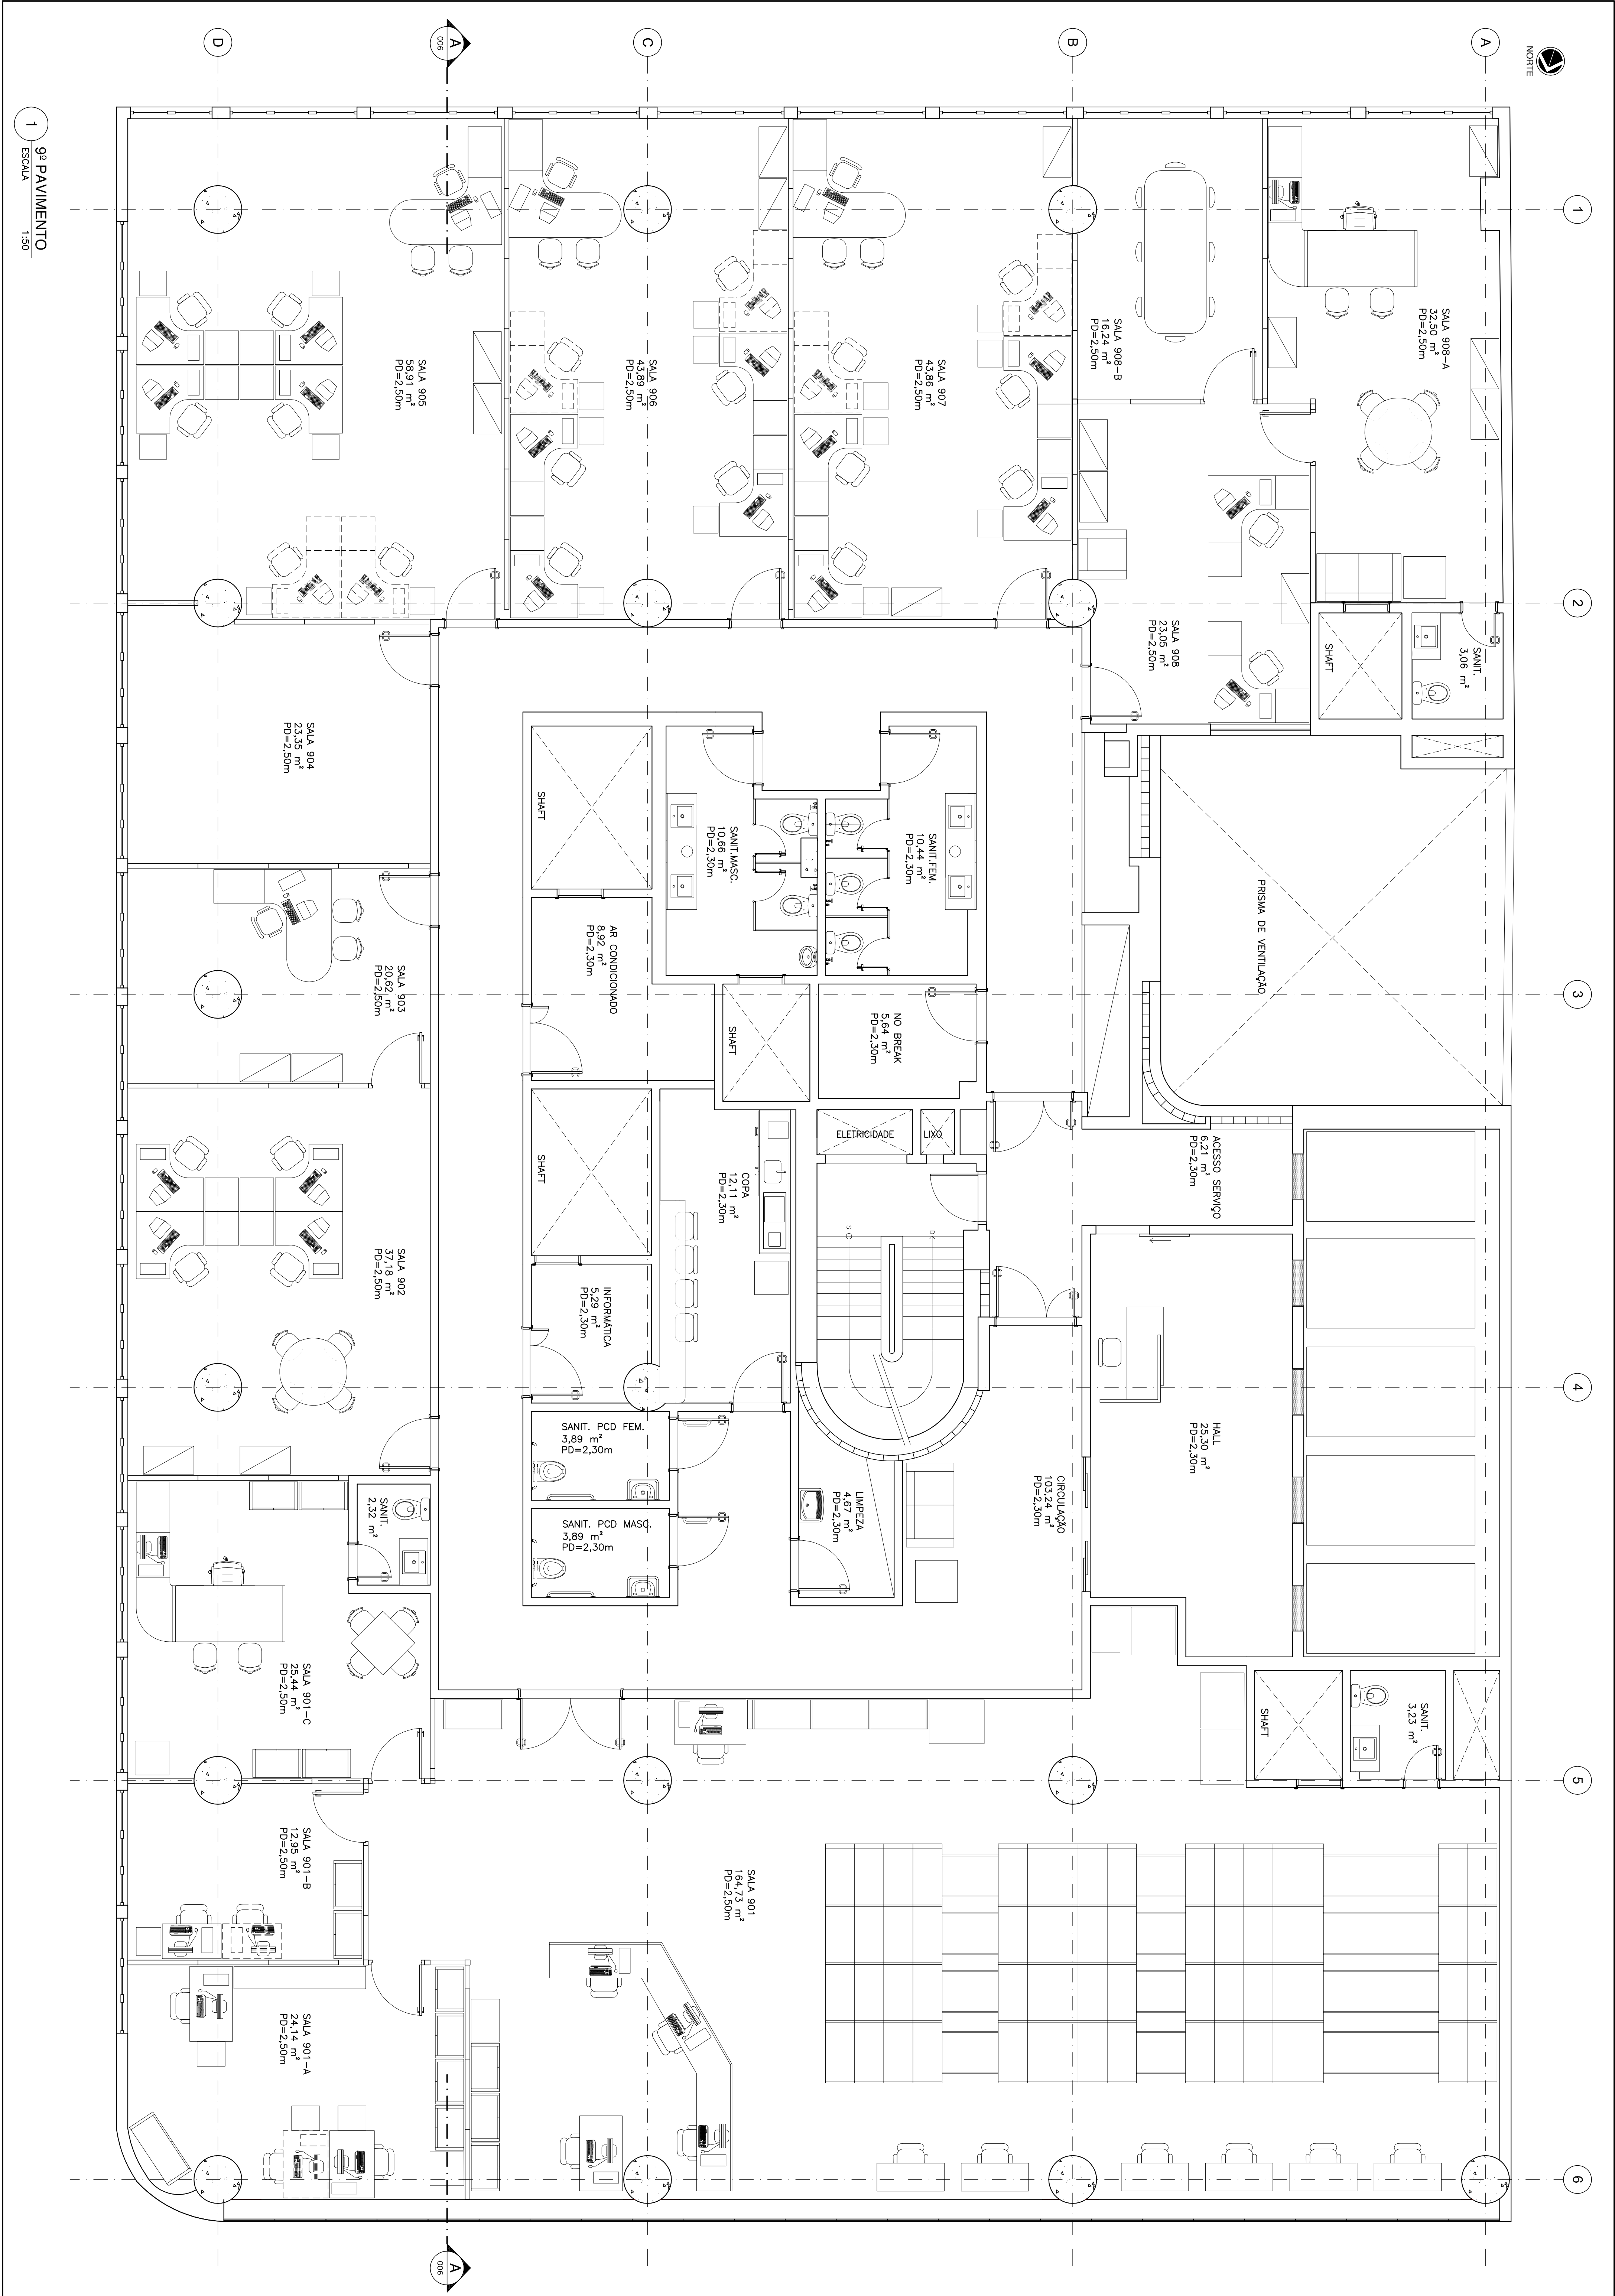

0		30/12/2013	EMISSÃO INICIAL	ASSUNTO		CADÚTEIRA VISTO
REV./NÚM.		DATA				
TÍTULO:						
MINISTÉRIO PÚBLICO FEDERAL						
PROCURADORIA REGIONAL DA REPÚBLICA - 2ª REGIÃO						
ASSESSORIA DE OBRAS E PROJETOS						
REFORMA DE PAVIMENTOS DO EDIFÍCIO PARAISSO						
Avenida Almirante Barroso, 54						
FASE:						
PROJETO BÁSICO						
DESENHO:						
9º PAVIMENTO - ELÉTRICA, DADOS E TELEFONIA						
RESPONSÁVEL:						
CARLA SIQUEIRA MARGIA CAETANO						
DESENHO:						
BARBARA CARDOZO/GEISA GAMA						
ARQUIVO:						
PRQZ_ALB_DES_EDT_PG_004_0.DWG						
ESCALA:						
INDICAÇÃO		DATA:	30/12/2013	FOLHA:	004 / 007	



NORTE

1


2

3

4

5


6

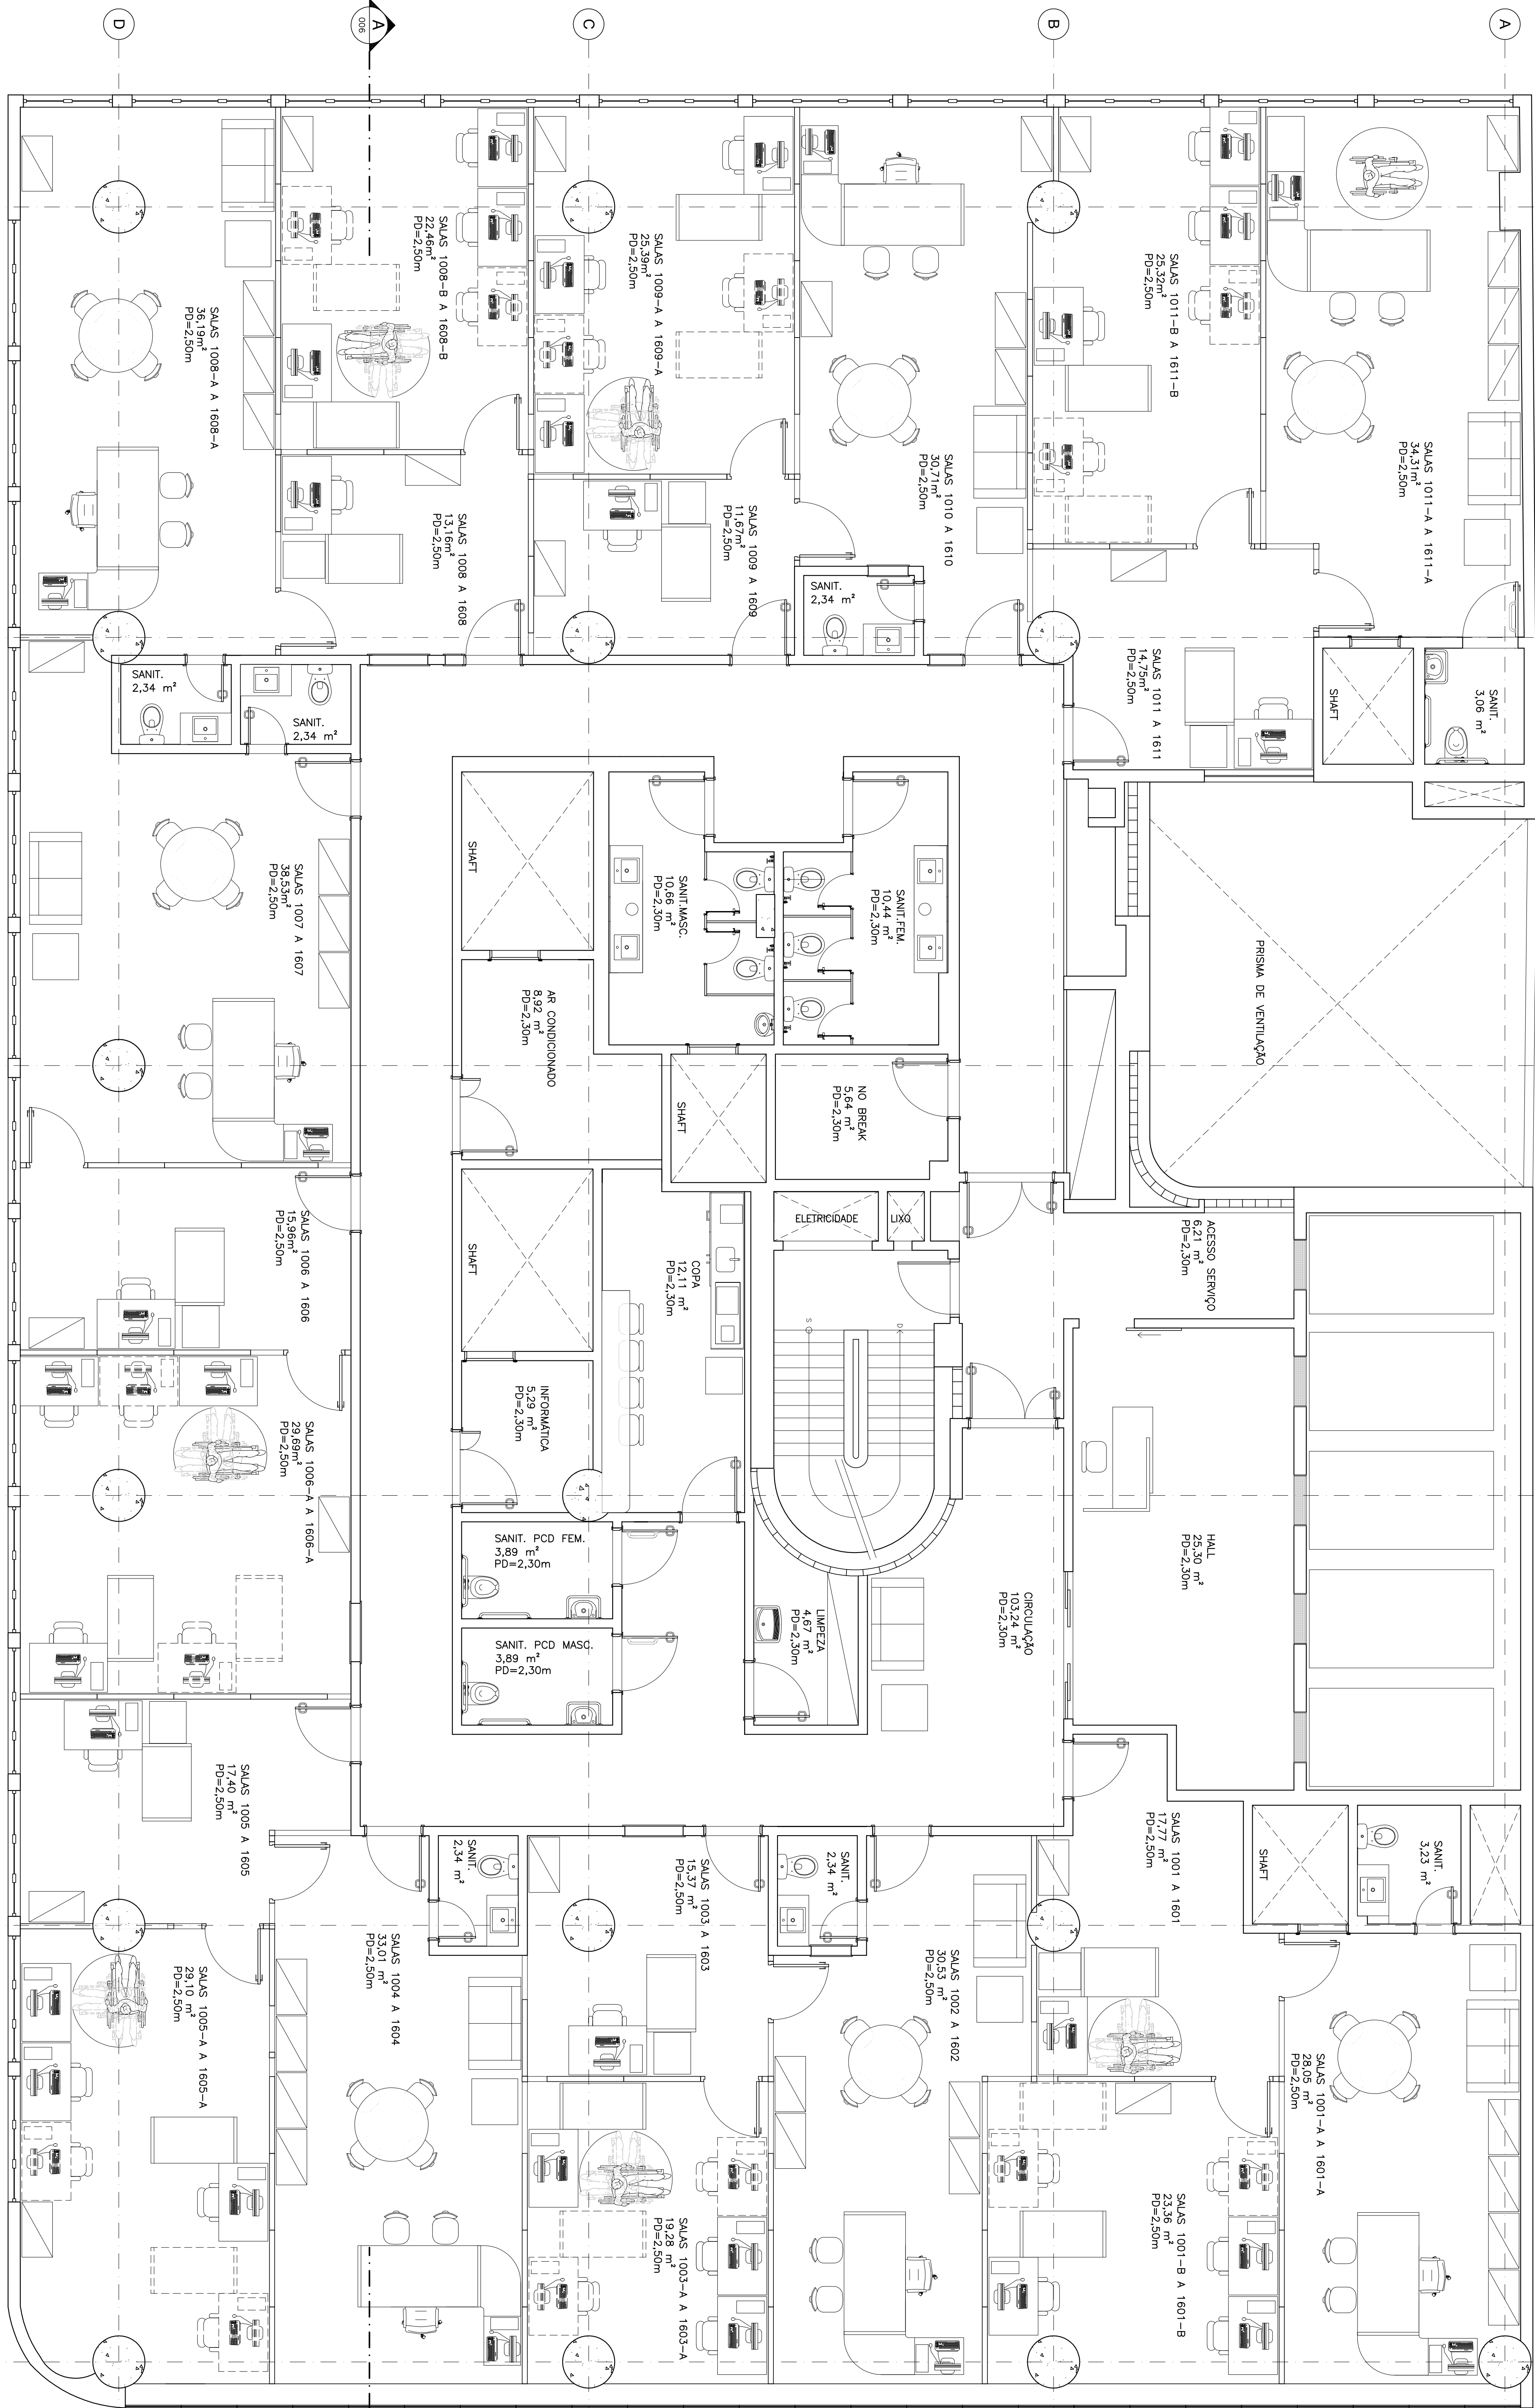

10º AO 16º PAVIMENTO - 7 GABINETES

ESCALA

1:50

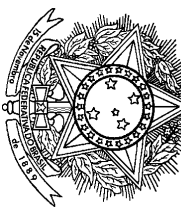

MINISTÉRIO PÚBLICO FEDERAL
PROCURADORIA REGIONAL DA REPÚBLICA - 2ª REGIÃO
ASSESSORIA DE OBRAS E PROJETOS

REFORMA DE PAVIMENTOS DO EDIFÍCIO PARASOL

Avenida Almirante Barroso, 54

PROJETO BÁSICO

DESENHO: DR. NÍLIO DE FREITAS SILVA FILHO

RESPONSÁVEL: SECRETÁRIO REGIONAL RODRIGUEZ


DESENHO: CARLA SIQUEIRA MARCÃO CAETANO

ESCALA: 30/12/2013


INDICAÇÃO: DATA: 006 / 007

FOLHA: 006 / 007


PROJETO: ALB DES EOT PB 005.00WIG

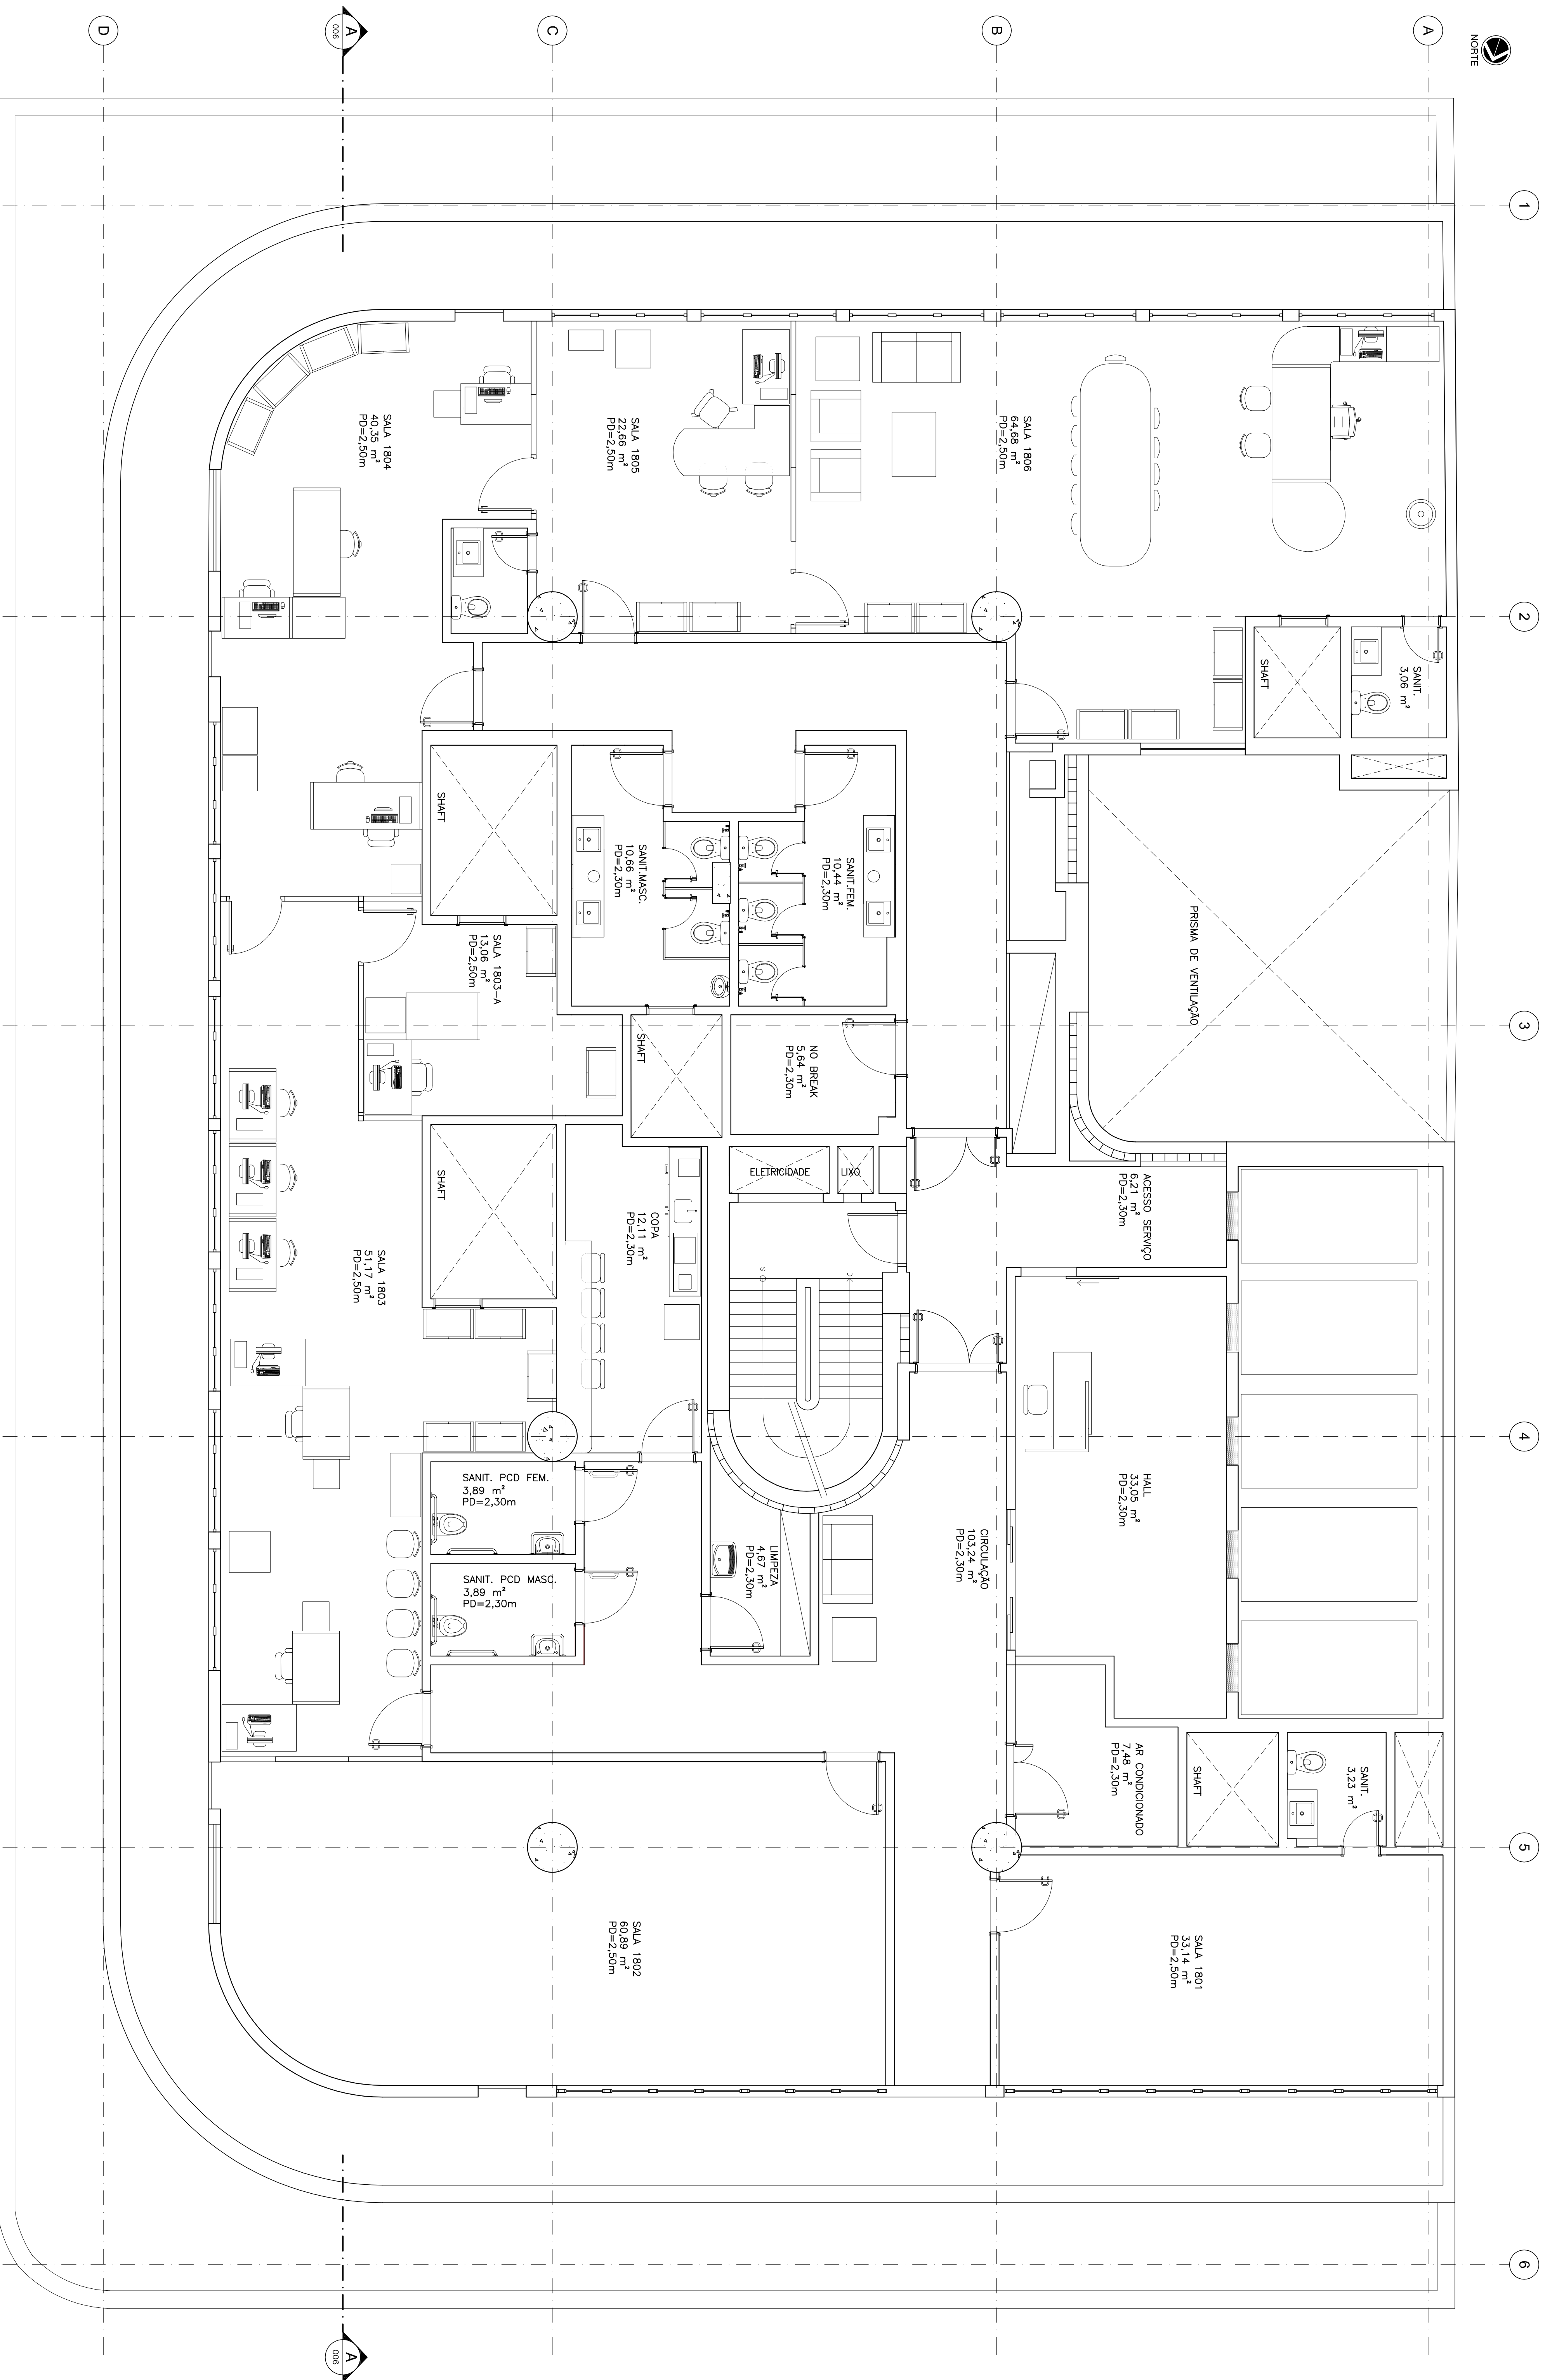

0	30/12/2013	EMISSÃO INICIAL	ASSINANTE	CASSIUEIRA
REVISÃO	DATA			VISTO
				
MINISTÉRIO PÚBLICO FEDERAL PROCURADORIA REGIONAL DA REPÚBLICA - 2ª REGIÃO ASSESSORIA DE OBRAS E PROJETOS				
TÍTULO REFORMA DE PAVIMENTOS DO ED VAL PARAISO Avenida Almirante Barros, 54				
FASE:		PROCURADORIA GERAL		
PROJETO BASICO		DR. ANÍLIO DE FREITAS SILVA FILHO		
DESENHO:	18º PAVIMENTO - ELÉTRICA DADOS E TELEFONIA	SECRETARIA REGIONAL:		
RESPONSÁVEL:		RODINI RIBEIRO		
CARL. SIQUEIRA MARCIA CAETANO		DESENHO		
ESCALA:		BARBARA CARDOZO GELISA GAMA		
INDICADA	DATA:	FOLHA:	ADICIONA	
	30/12/2013	006 / 007	PROZ. ALB. DES. EDT. PG. 006. 0.0WVG	

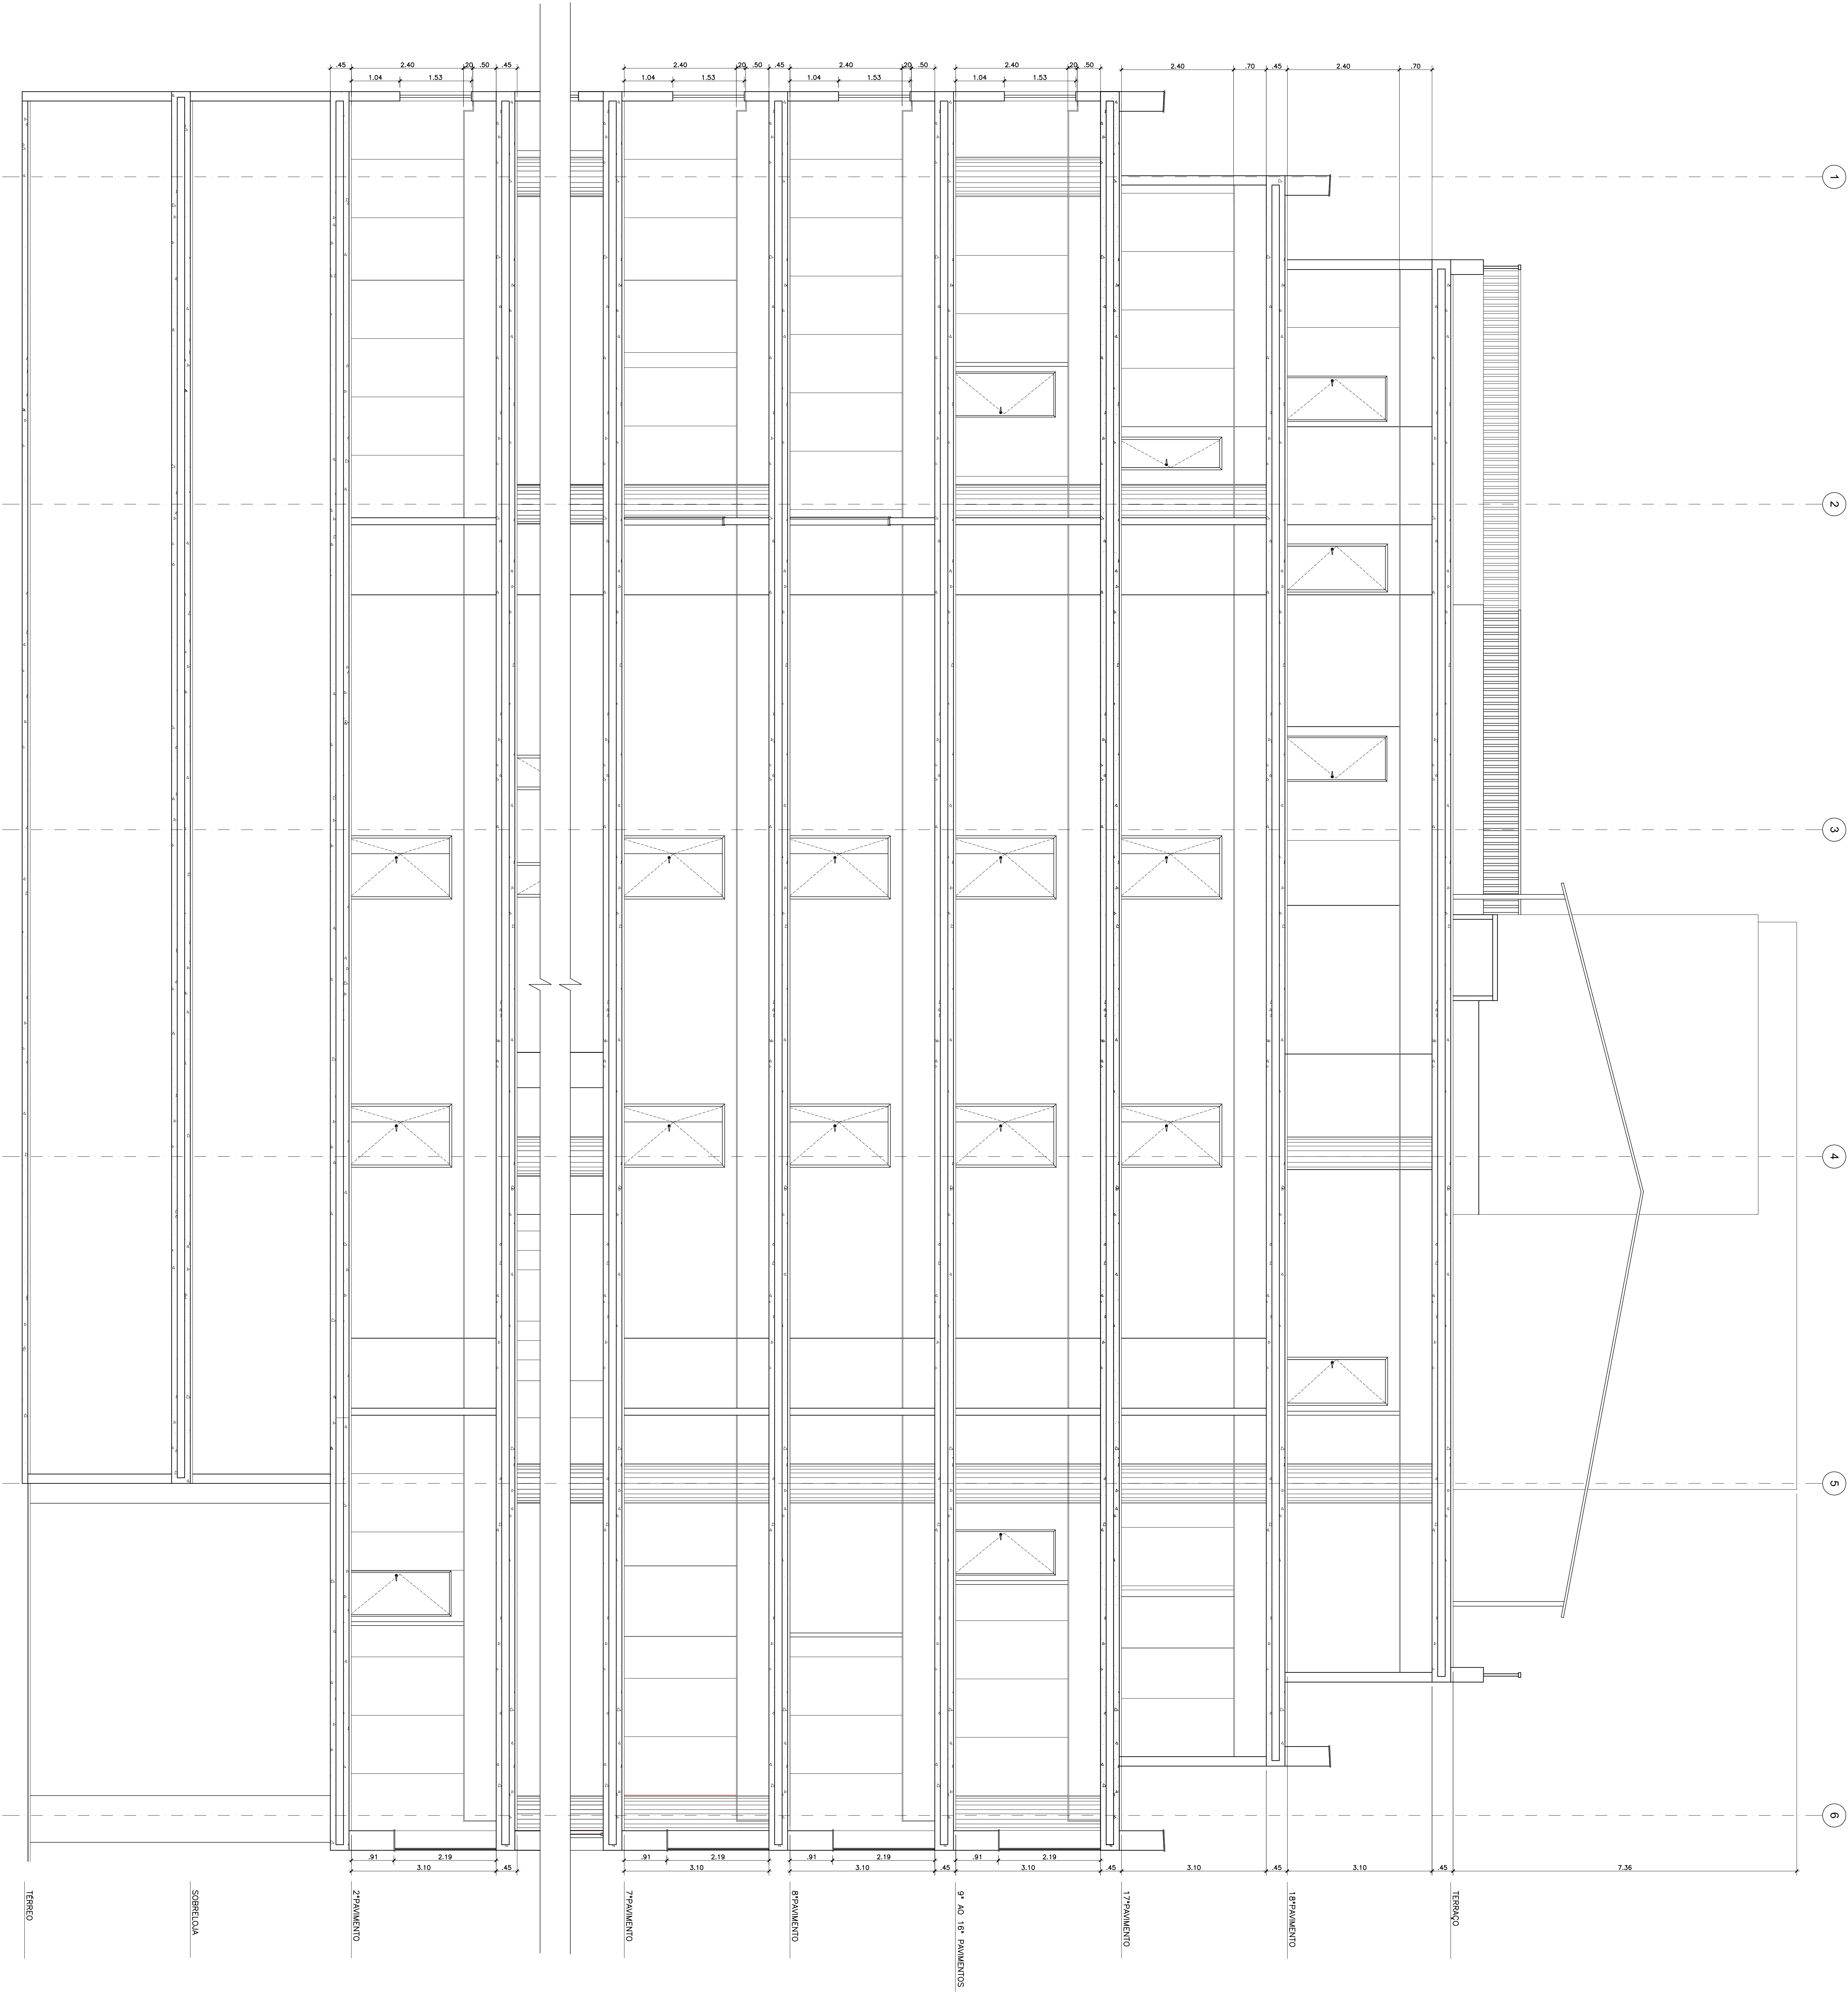



FÁSE		0	30/2021	UNIDADE TÉCNICA	ASSINADO	CLASSIFICAÇÃO
REV. Nº		DATA				VISTO
PROJETO BÁSICO		REFORMA DE PAVIMENTOS DO EDIFÍCIO PARASO				
PROJETO BÁSICO		Avenida Almirante Barros, 54				
PROJETO BÁSICO		REFORMA DE PAVIMENTOS DO EDIFÍCIO PARASO				
PROJETO BÁSICO		REFORMA DE PAVIMENTOS DO EDIFÍCIO PARASO				
PROJETO BÁSICO		REFORMA DE PAVIMENTOS DO EDIF				

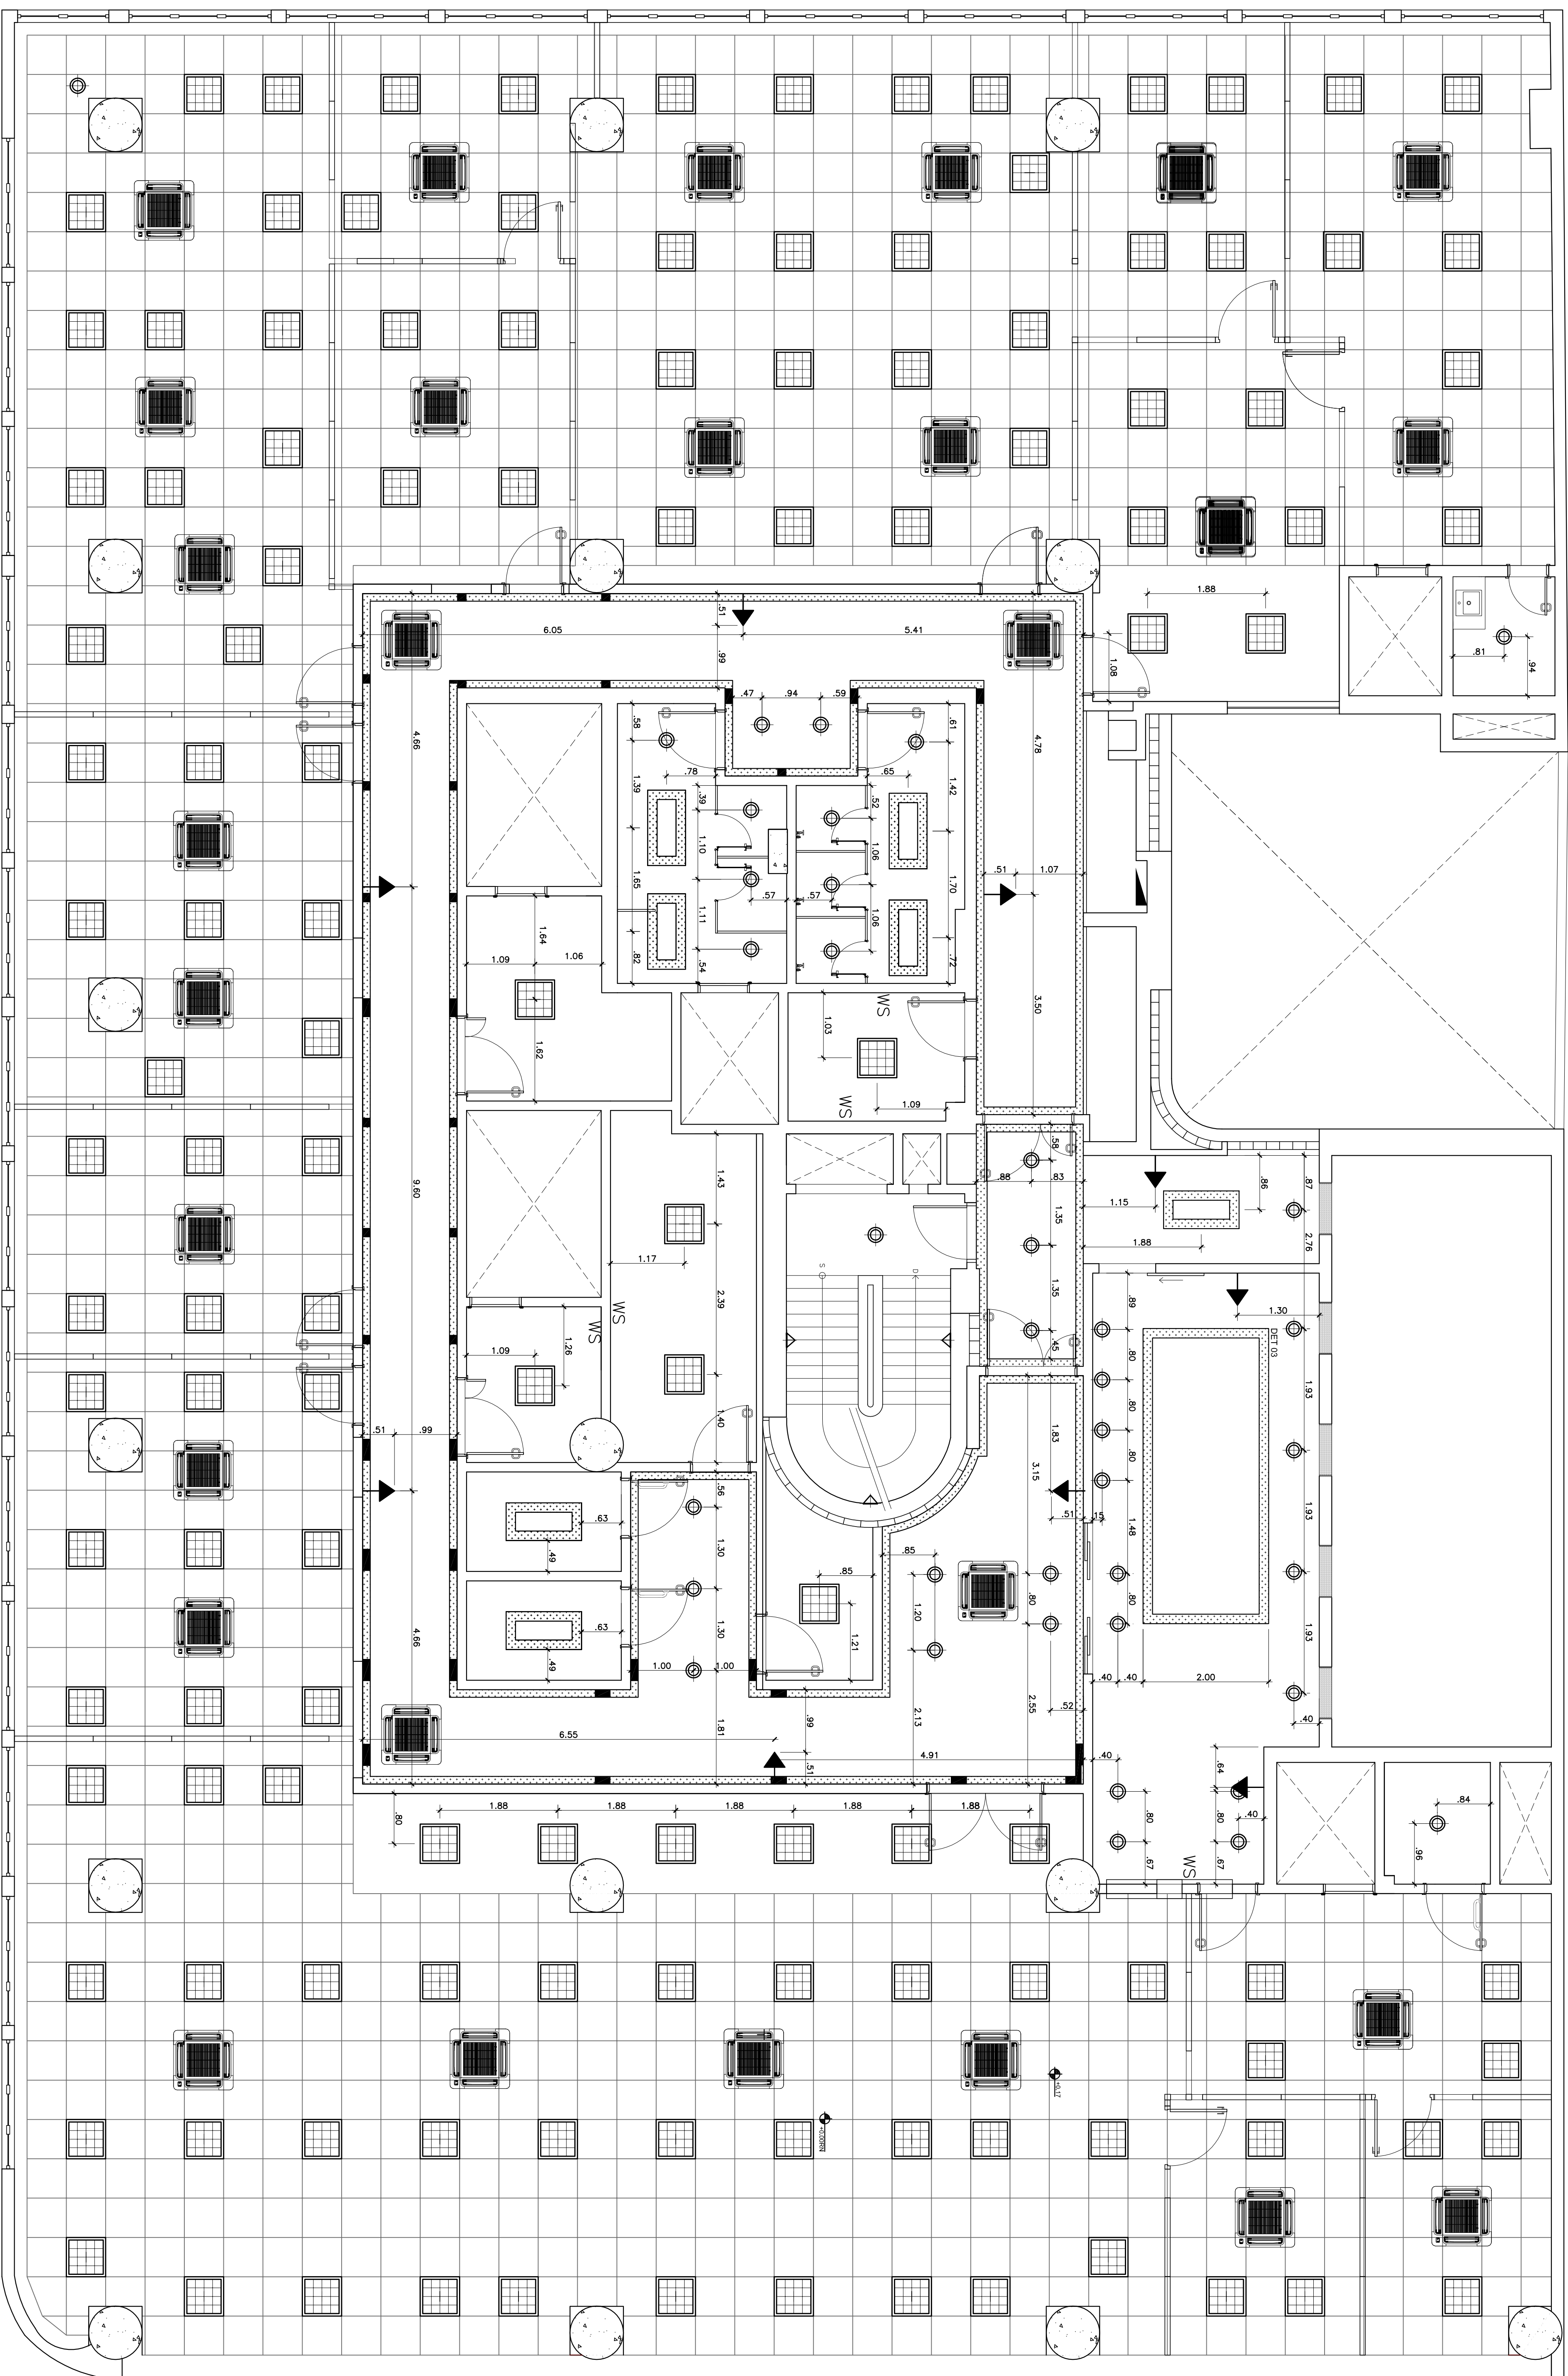


LEGENDA		
SÍMBO	DESCRIÇÃO	W
	Luminária de embutir quadrada em ferro de passo ou modulado com 4 lâmpadas fluorescentes tubulares de 14W.	4X14W
	Spot de embutir para lâmpadas LED.	2X26W
	Luminária triangular de sobrepoe tipo arandla para 1 lâmpada fluorescente compacta eletrônica de 20W.	1X20W
	Alimentação para luz de emergência.	
	Iluminação indireta em sanca de gesso.	
	Equipamento tipo cassete.	
WS	Wall Split - consórcio projeto de ar condicionado	

0	22/09/13	EMISSÃO INICIAL		C/SIQUEIRA
REV./NM.	DATA	ASSINTO		VISTO
 MINISTÉRIO PÚBLICO FEDERAL PROCURADORIA REGIONAL DA REPUBLICA - 2ª REGIÃO ASSESSORIA DE OBRAS E PROJETOS				
TÍTULO				
REFORMA DE PAVIMENTOS DO ED VAL PARAISO Avenida Almirante Barmos, 54				
FASE:				
PROJETO BASICO				
DENOMIN.		PROCURADORA CHEFE		
2º PAVIMENTO - TETO REFLETIDO		DR. NUNIO DE FREITAS SILVA FILHO		
RESPONSÁVEL		SECRETÁRIO REGIONAL		
CARLA SIQUEIRA / MARCIA CAETANO		RODINEI RUBEM		
DESENHO		DESENHO		
ESQUILA INICIADA		BARBARA CARDOZO / GEISA GAMA		
DATA 30/12/2013		RESOLUÇÃO		
FOLHAS 001 / 006		PRR2_ALB_DES_TRE_PR_001_00WG		

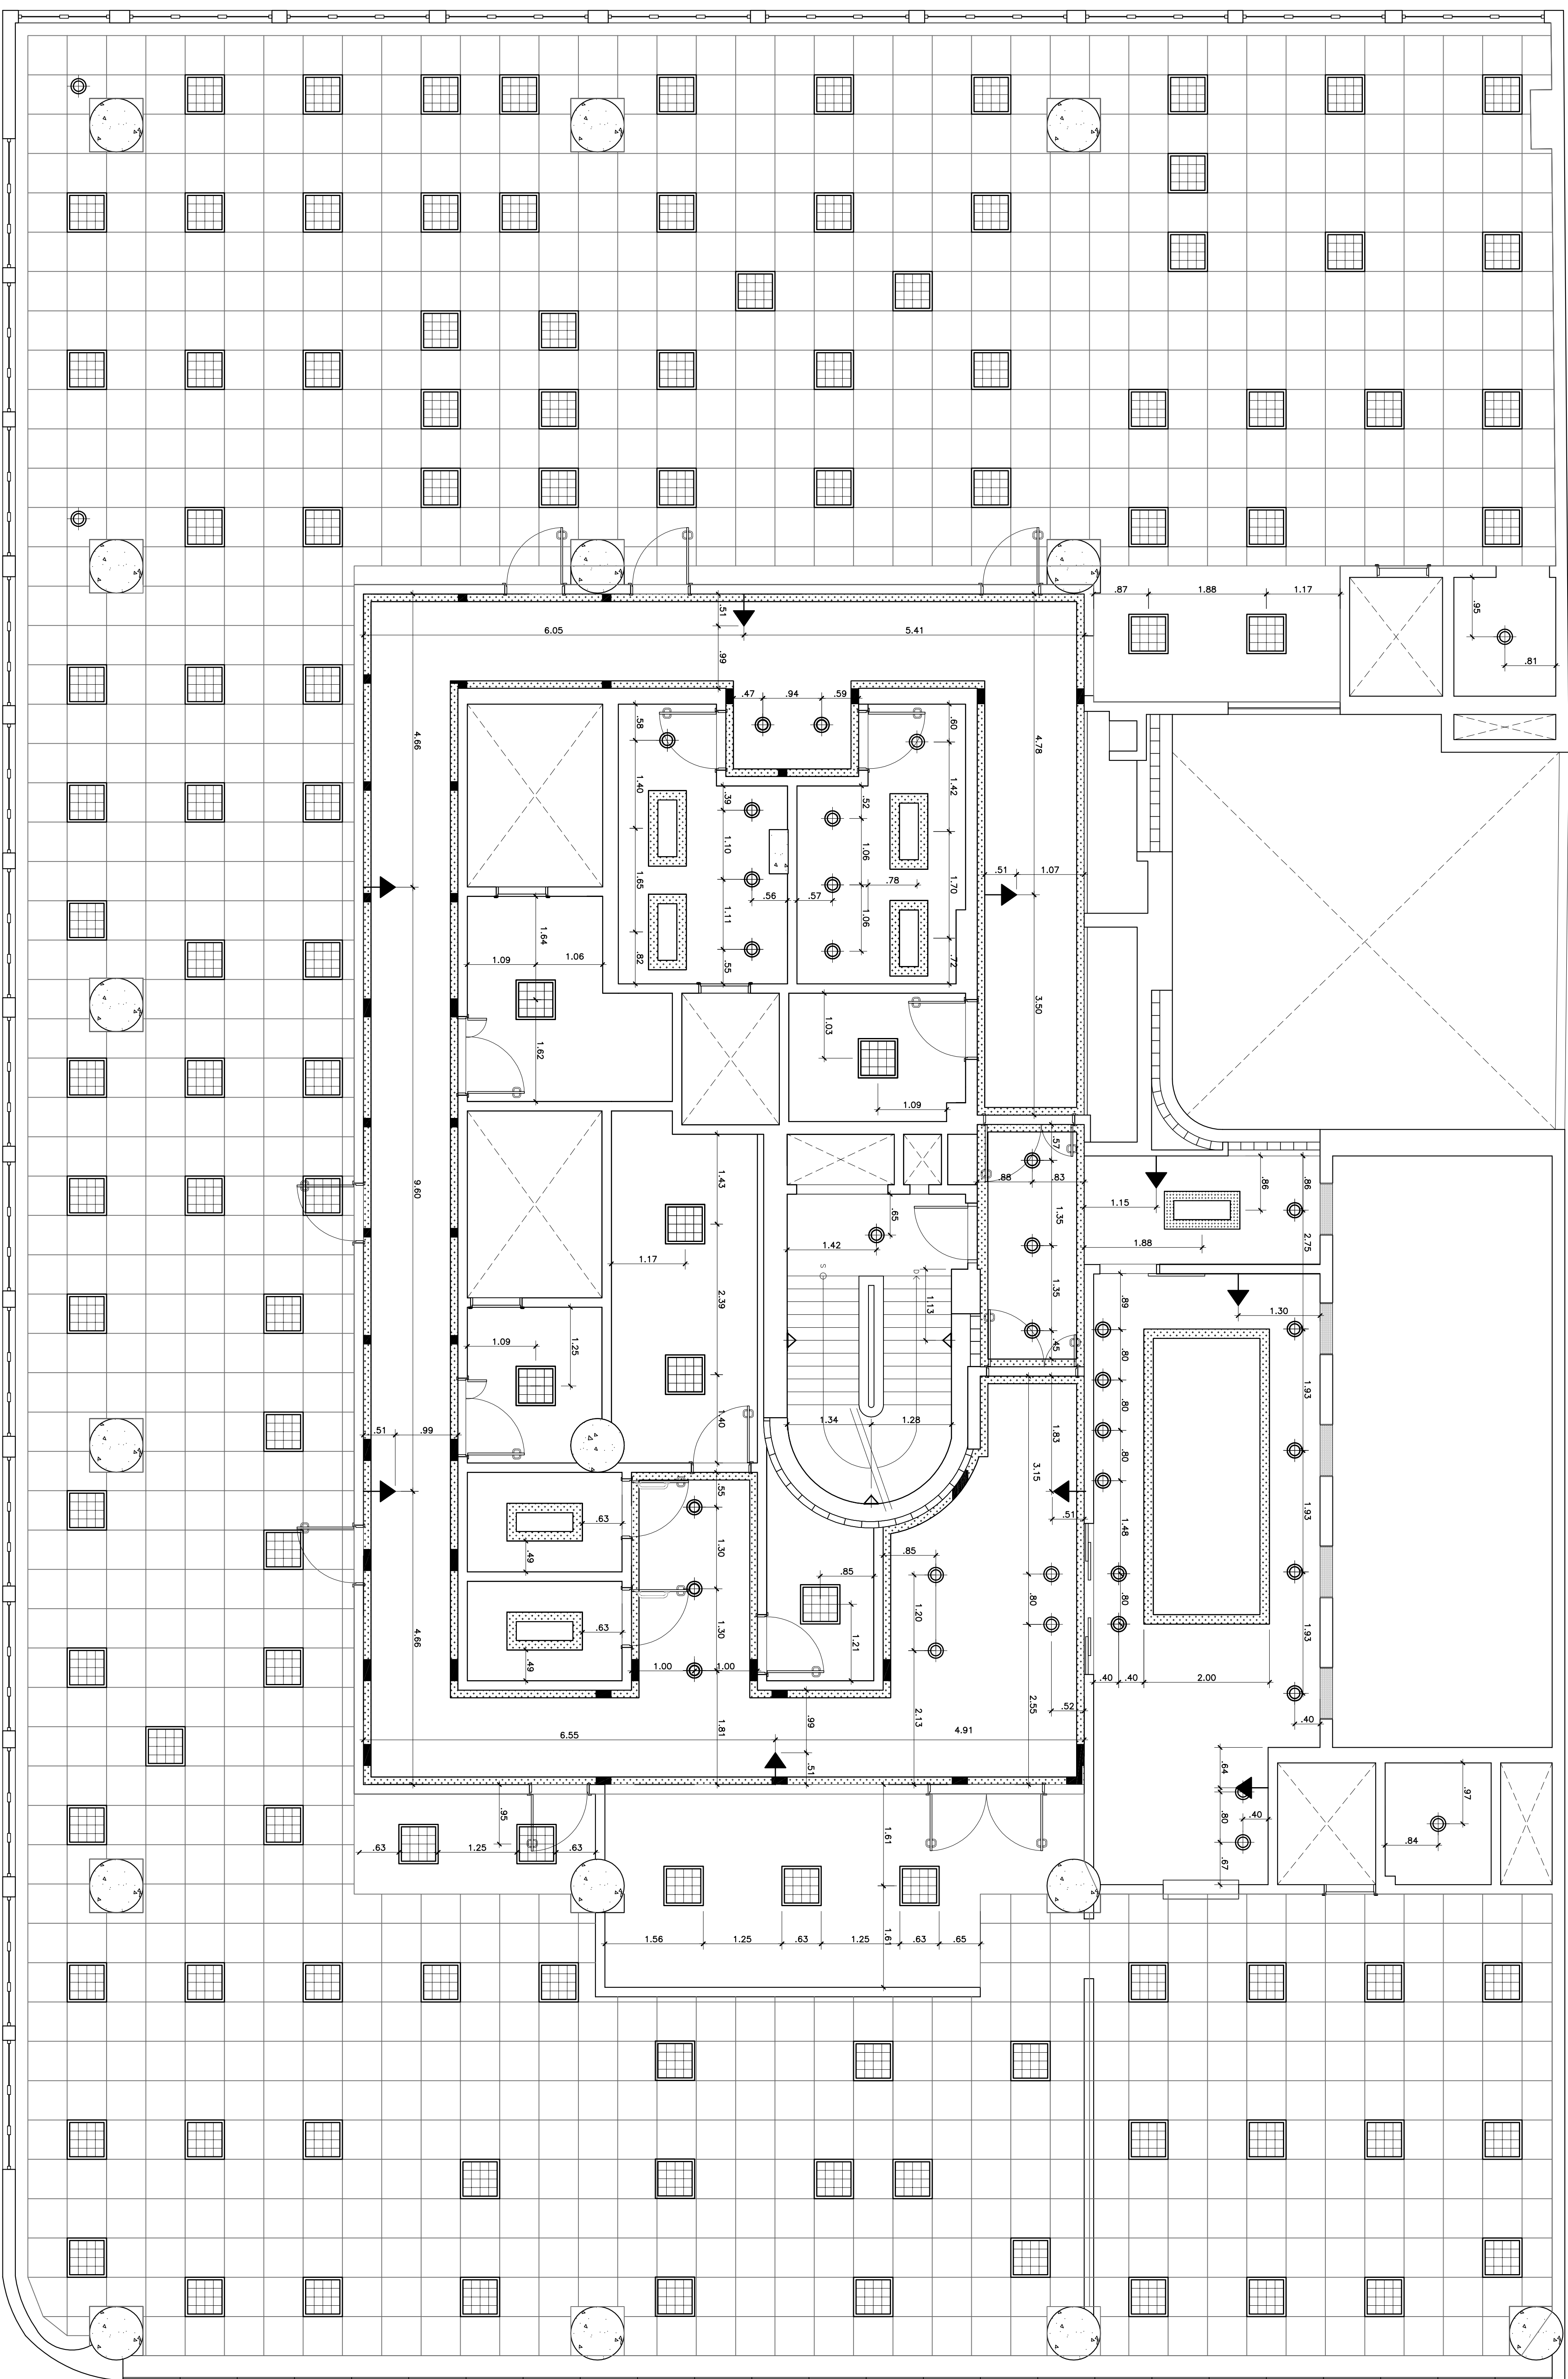

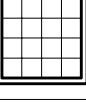LEGENDA	
SÍMBOLO	DESCRIÇÃO
	Luminária de embutir quadrada em ferro de gesso ou modular com 4 lâmpadas fluorescentes tubulares de 14W.
	Spot de embutir para lâmpadas LED.
	Luminária triangular de sobressaio tipo arandela para 1 lâmpada fluorescente compacta eletrônica de 20W.
	Alimentação para luz de emergência.
	Illuminação indireta em sanita de gesso.

0	22/02/13	REVISÃO	EMISSÃO INICIAL	ASSINTO	CARLOSUEIRA
					
MINISTÉRIO PÚBLICO FEDERAL PROCURADORIA REGIONAL DA REPUBLICA - 2ª REGIÃO ASSESSORIA DE OBRAS E PROJETOS					
TÍTULO REFORMA DE PAVIMENTOS DO ED. VAL PARAISO Avenida Almirante Barroso, 54					
FASE: PROJETO BÁSICO					
DESENHO 7º PAVIMENTO - TETO REFLETIDO					
RESPONSÁVEL: CARLA SQUEIRA / MARCIA CAETANO					
ESCALA	DATA	FOLHA		ACADUO	
INDICADA	30/12/2013	002 / 006		PROJ. ALB. DES. TME. PR. 002.0 DWG	
DESENHO SECRETÁRIO REGIONAL RODNEY RUBEN					
DESENHO BABYBARA CARROZOL / GISELA GAMA					

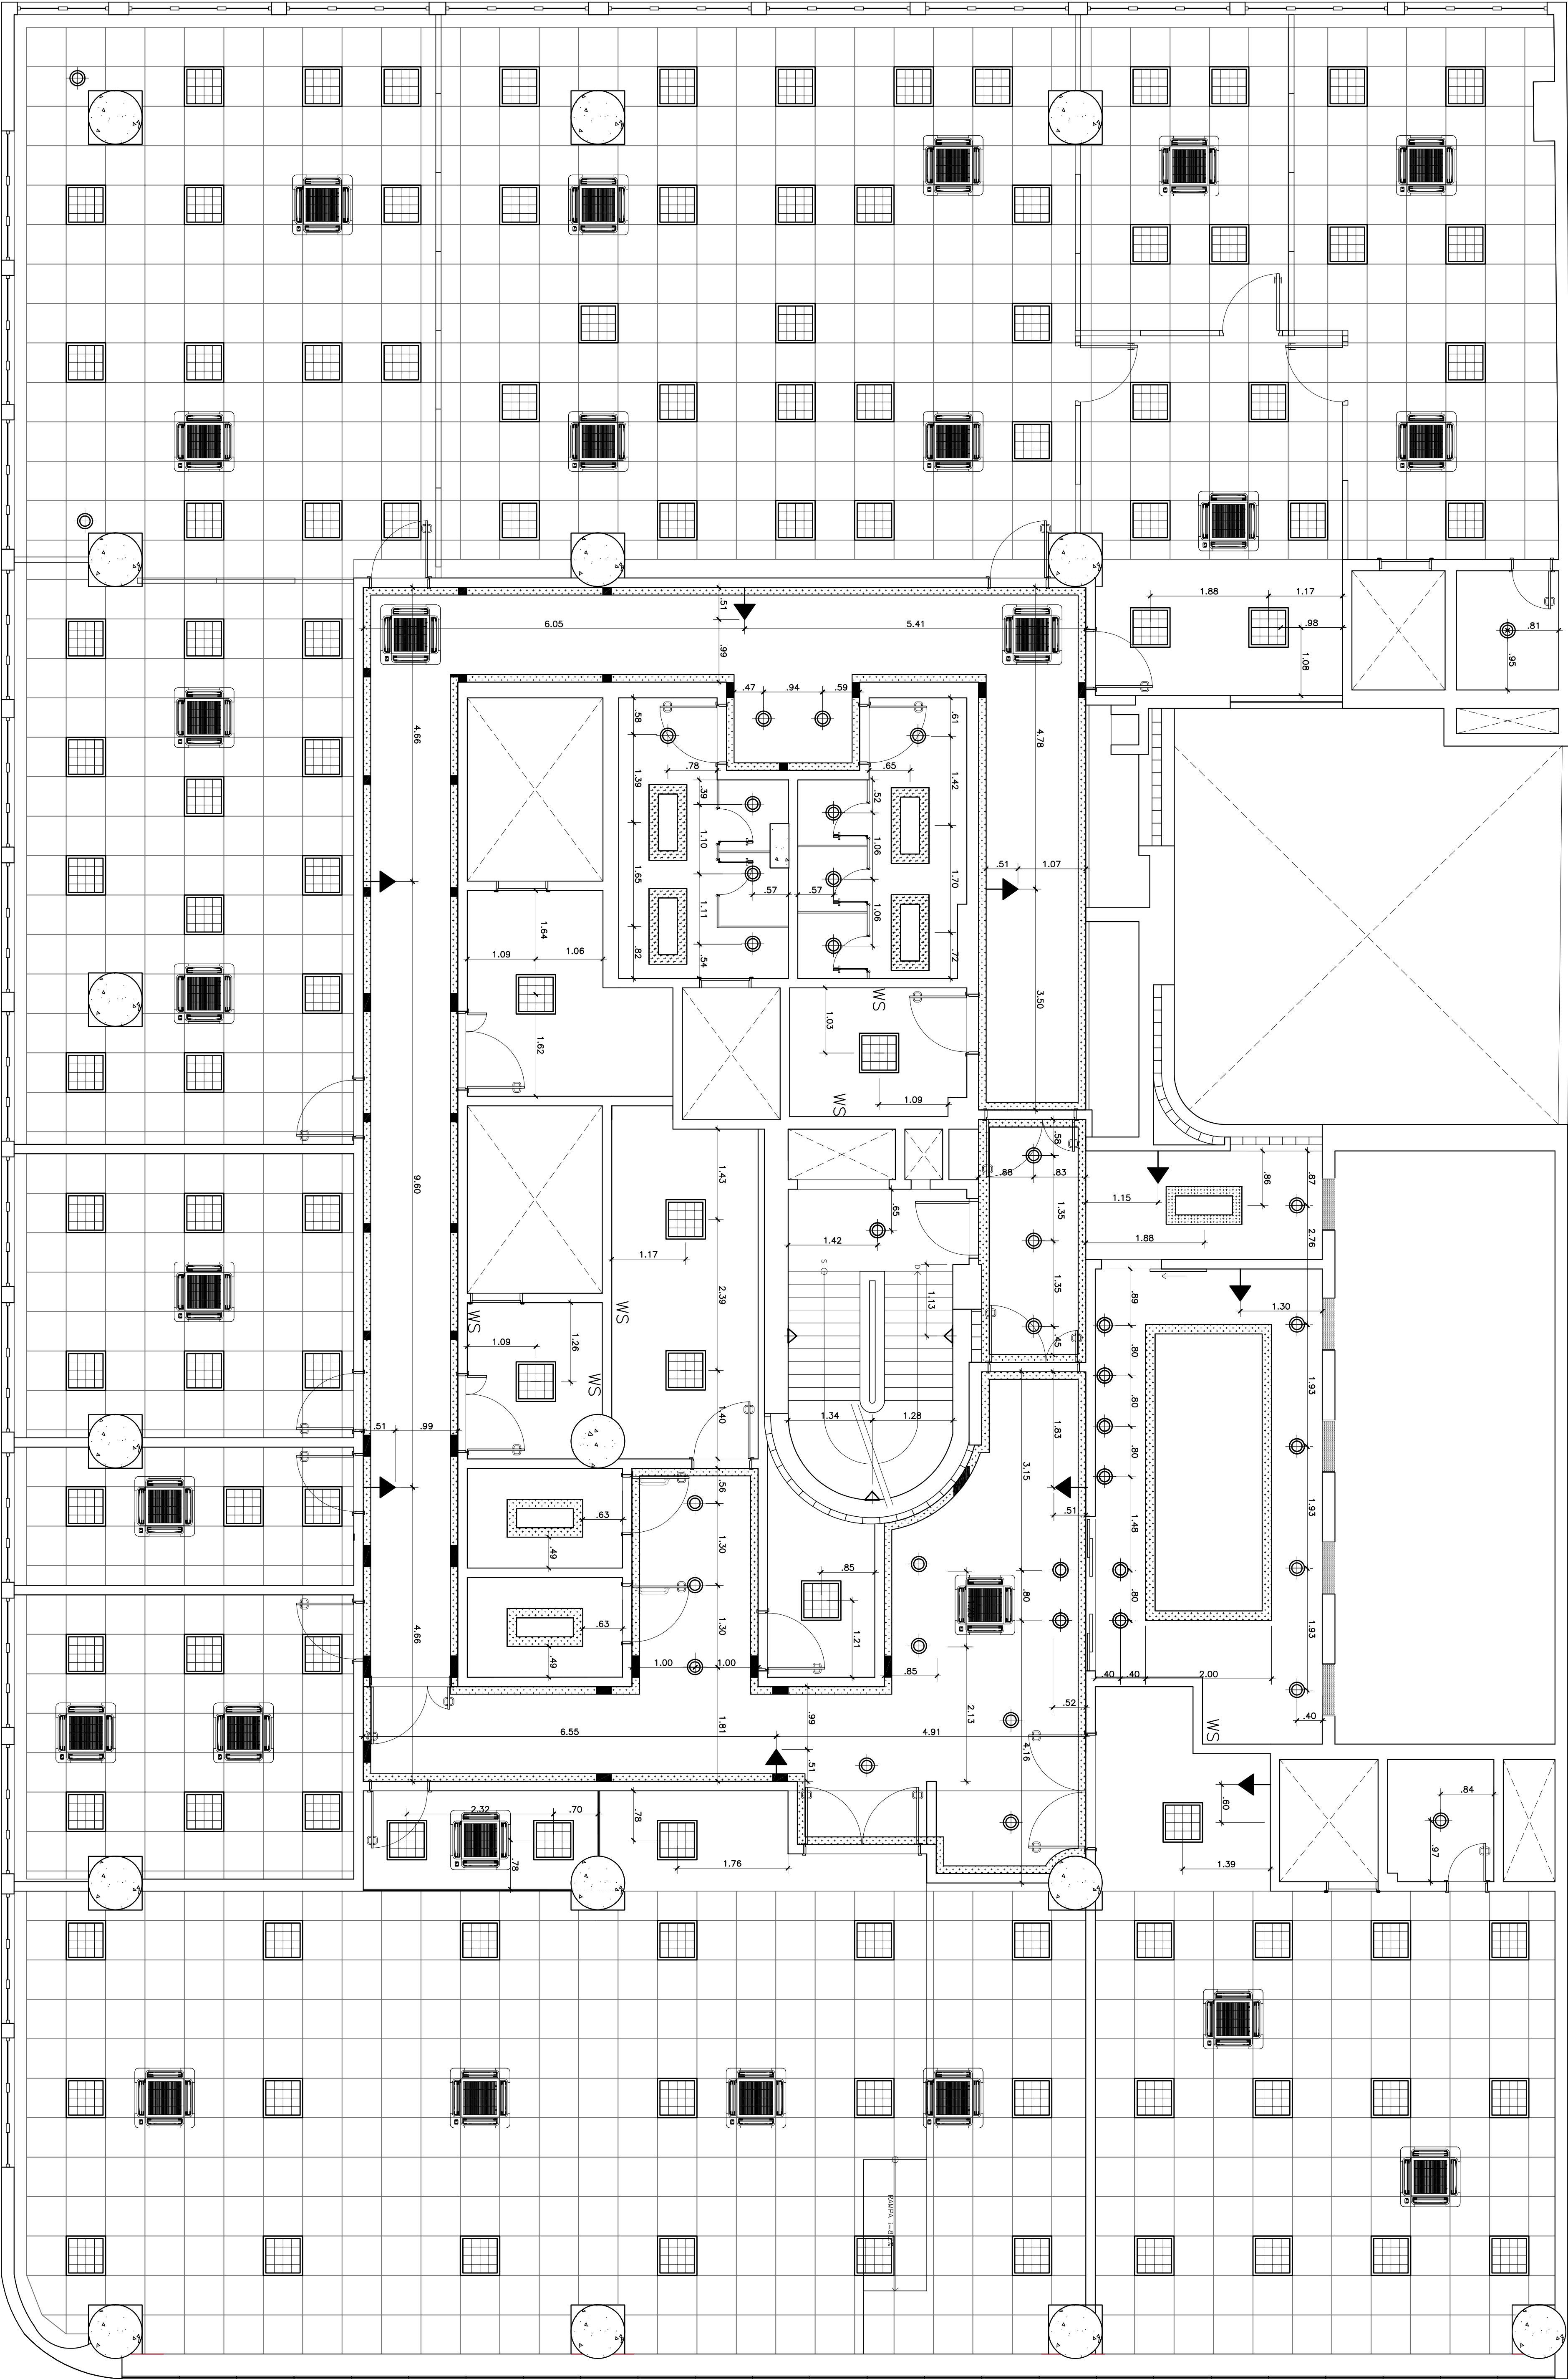


8º PAVIMENTO
1
ESCALA 1:30

LEGENDA		
SMB.	DESCRIÇÃO	W
	Luminária de embutir, quadrada em forro de gesso ou modular com 4 lâmpadas fluorescentes tubulares de 14W.	4X14W
	Spot de embutir para lâmpadas LED.	2X20W
	Luminária triangular de sobrepav. tipo arandela para 1 lâmpada fluorescente compacta eletrônica de 20W.	1X20W
	Alimentação para luz de emergência.	
	Iluminação indireta em sanca de gesso.	
	Equipamento tipo cassete.	
WS	Wall Split - consultar projeto de ar condicionado	

0	27/12/2013	EMIÇÃO INICIAL	ASSINATO	CASQUERA
REV./NÚM.	DATA			VISTO
TÍTULO:				
MINISTÉRIO PÚBLICO FEDERAL				
PROCURADORIA REGIONAL DA REPÚBLICA - 2ª REGIÃO				
ASSESSORIA DE OBRAS E PROJETOS				
TÍTULO:				
REFORMA DE PAVIMENTOS DO EDIFÍCIO PARÁISO				
Avenida Almirante Barroso, 54				

FASE:	PROJETO BÁSICO	PROCURADORIA CHEFE:	DR. NÍLIO DE FREITAS SILVA FILHO
DESENHO:	8º PAVIMENTO - TETO REPLETIDO	SECRETÁRIO REGIONAL:	RODINEI RIBEIRO
RESPONSÁVEL:	CARLA SIQUEIRA / MÁRCIA CAETANO	DESENHO:	BARBARA CARDOZO / GESSA GAMA
ESCALA:	INDICADA	DATA:	30/12/2013
INDICADA	003 / 006	FOLHA:	PRD_21B_DES_TRE_PG_003_00W6

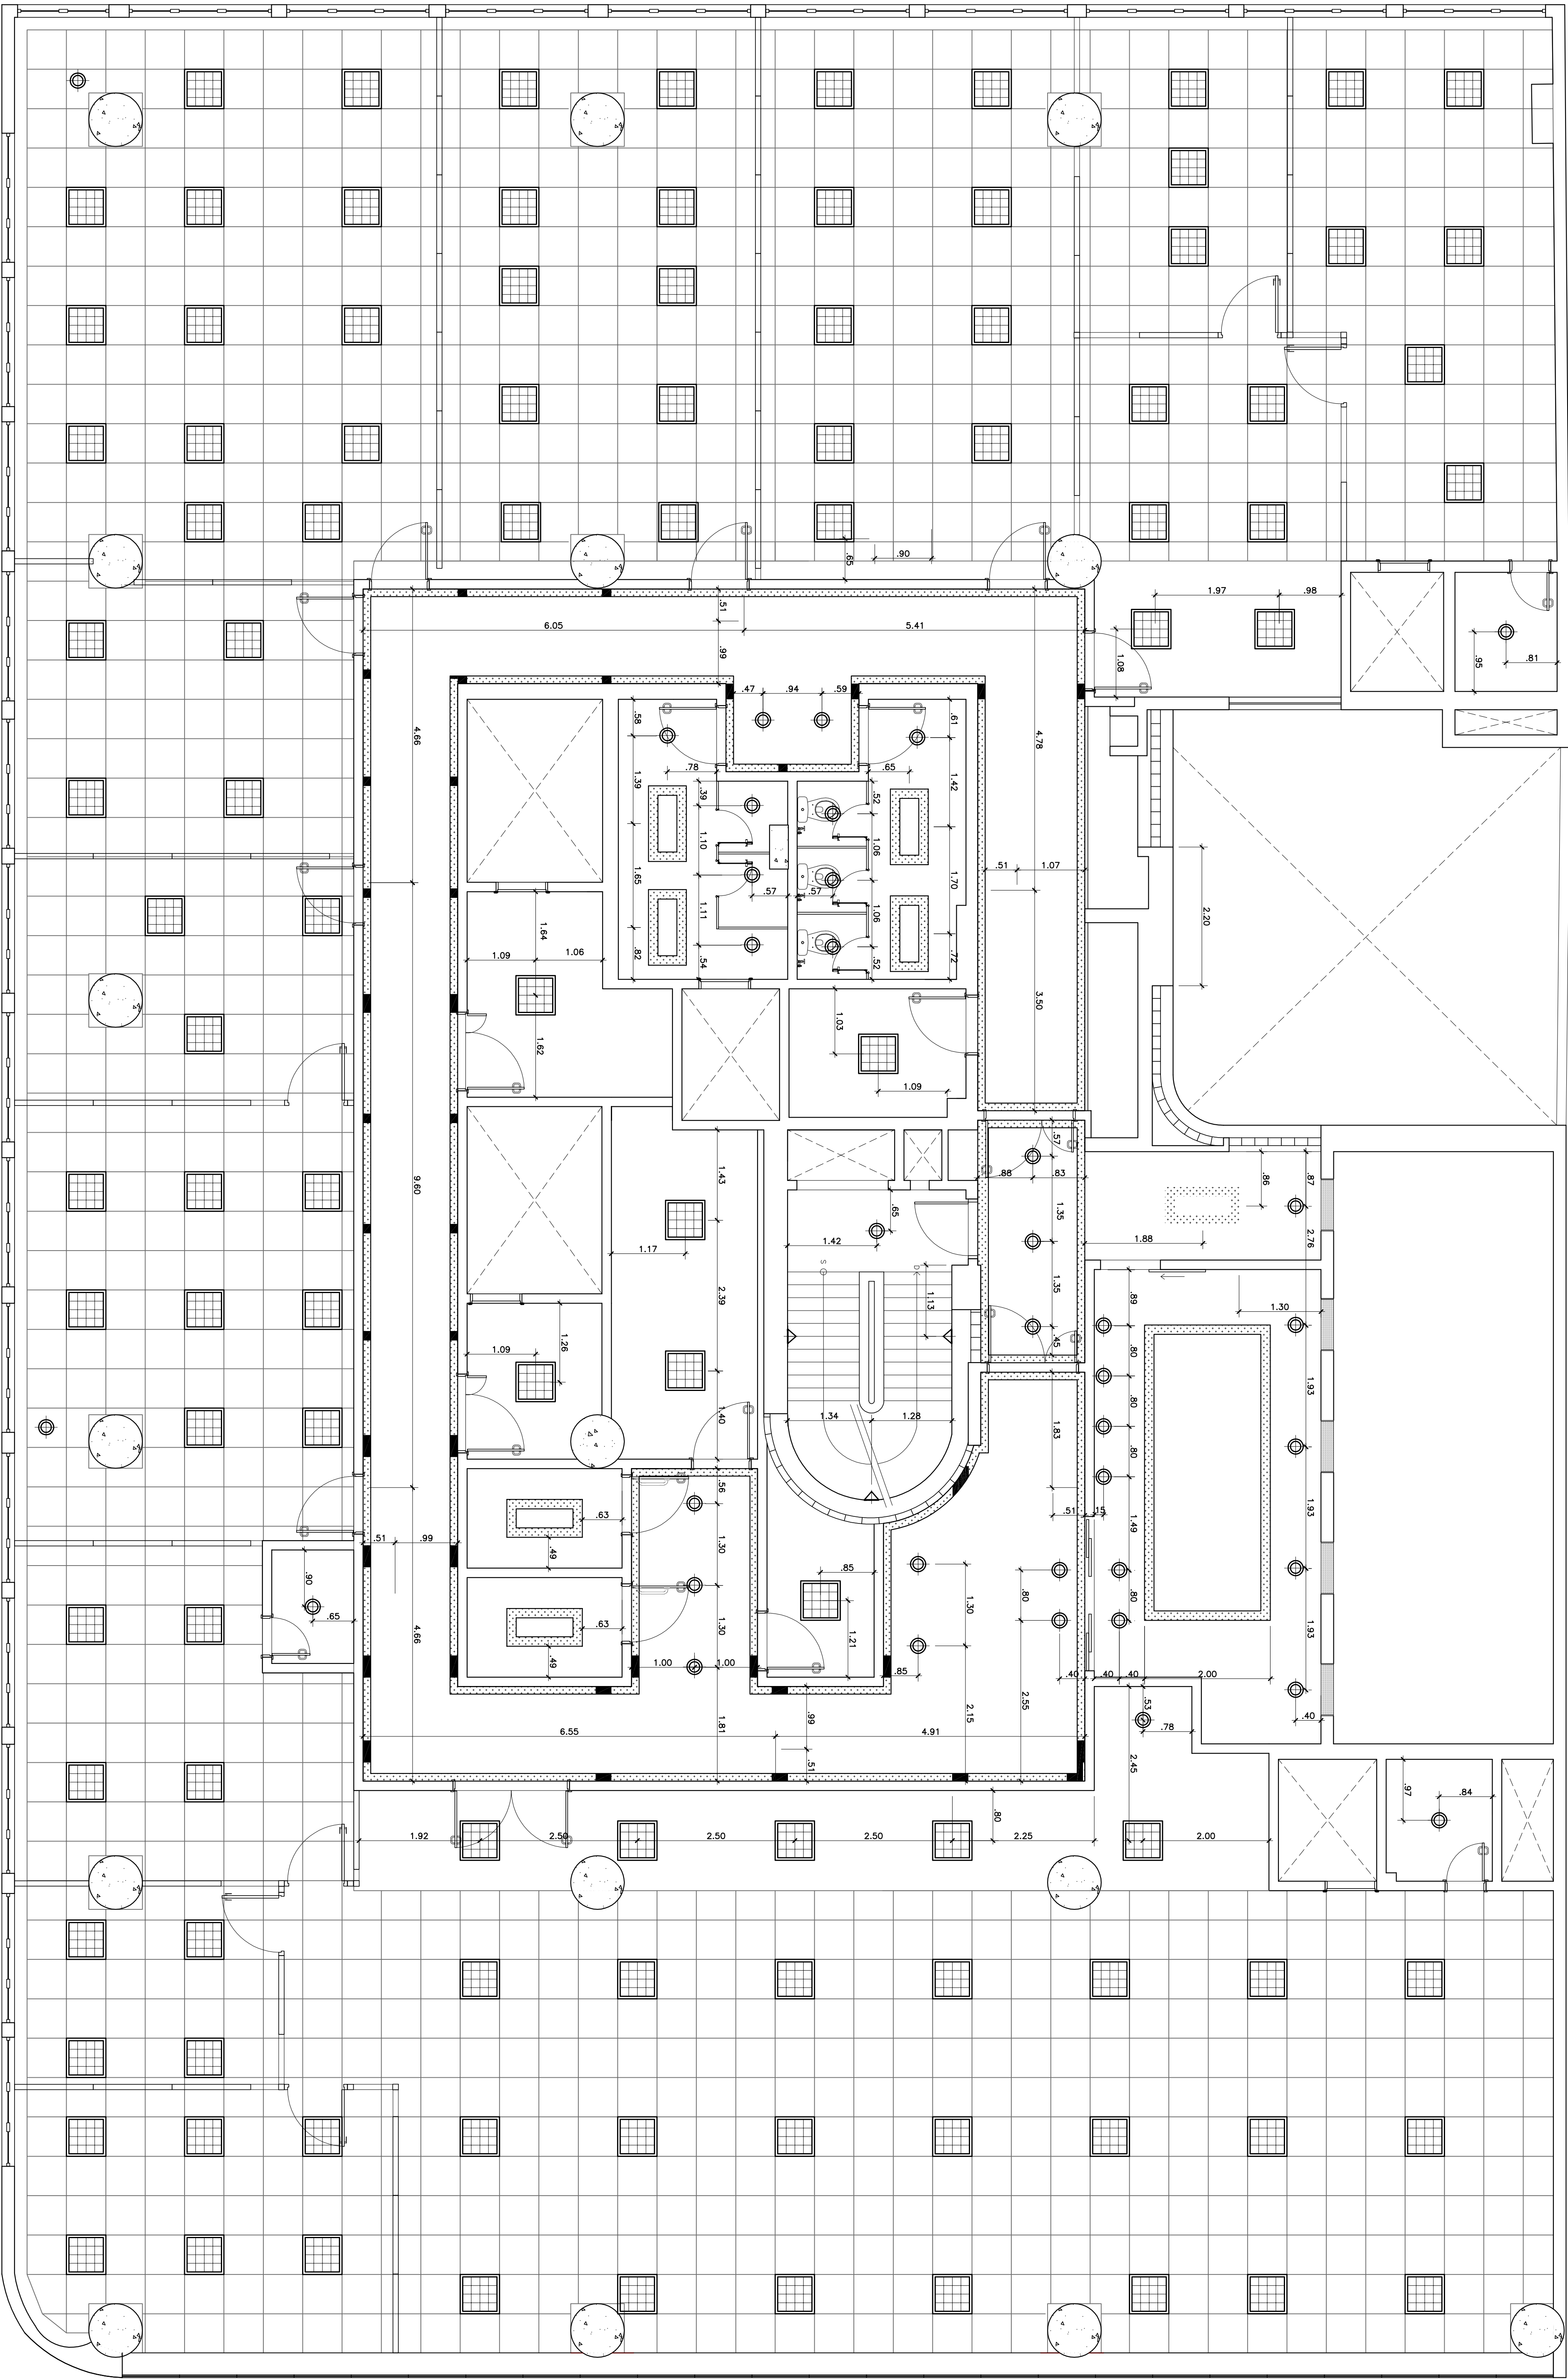


19º PAVIMENTO

ESCALA1:50

LEGENDA		
SMB.	DESCRIÇÃO	W
	Luminária de embutir quadrada em forro de gesso ou modulado com 4 lâmpadas fluorescentes tubulares de 14W.	4x14W
	Spot de embutir para lâmpadas LED.	2x20W
	Luminária triangular de sôca para tipo parede para 1 lâmpada fluorescente compacta eletrônica de 20W.	1x20W
	Alimentação para luz de emergência.	
	Iluminação indireta em sanca de gesso.	

0	27/12/2013	EMIÇÃO INICIAL	ASSINATO	CASQUERA
REV./NÚM.	DATA			VISTO
MINISTÉRIO PÚBLICO FEDERAL				
PROCURADORIA REGIONAL DA REPÚBLICA - 2ª REGIÃO				
ASSESSORIA DE OBRAS E PROJETOS				
TÍTULO:				
REFORMA DE PAVIMENTOS DO EDIFÍCIO PARÁISO				
Avenida Afonso Pena, 54				

FASE:	PROJETO BÁSICO	PROCURADORIA CHEFE:	DR. NÍVIO DE FREITAS SILVA FILHO
DENOMINÇÃO:	9º PAVIMENTO - TETO REPLETIDO	SECRETÁRIO REGIONAL:	RODINEI RIBEIRO
RESPONSÁVEL:	CARLA SIQUEIRA / MARGA CAETANO	DENOMINÇÃO:	BARBARA CARDOZO / GESSA GAMA
ESCALA:	INDICADA	DATA:	30/12/2013
		FOLHA:	004 / 006
		PROJETO:	PARC. ALB. DES. TRE. PG. 004. 1.0W/6

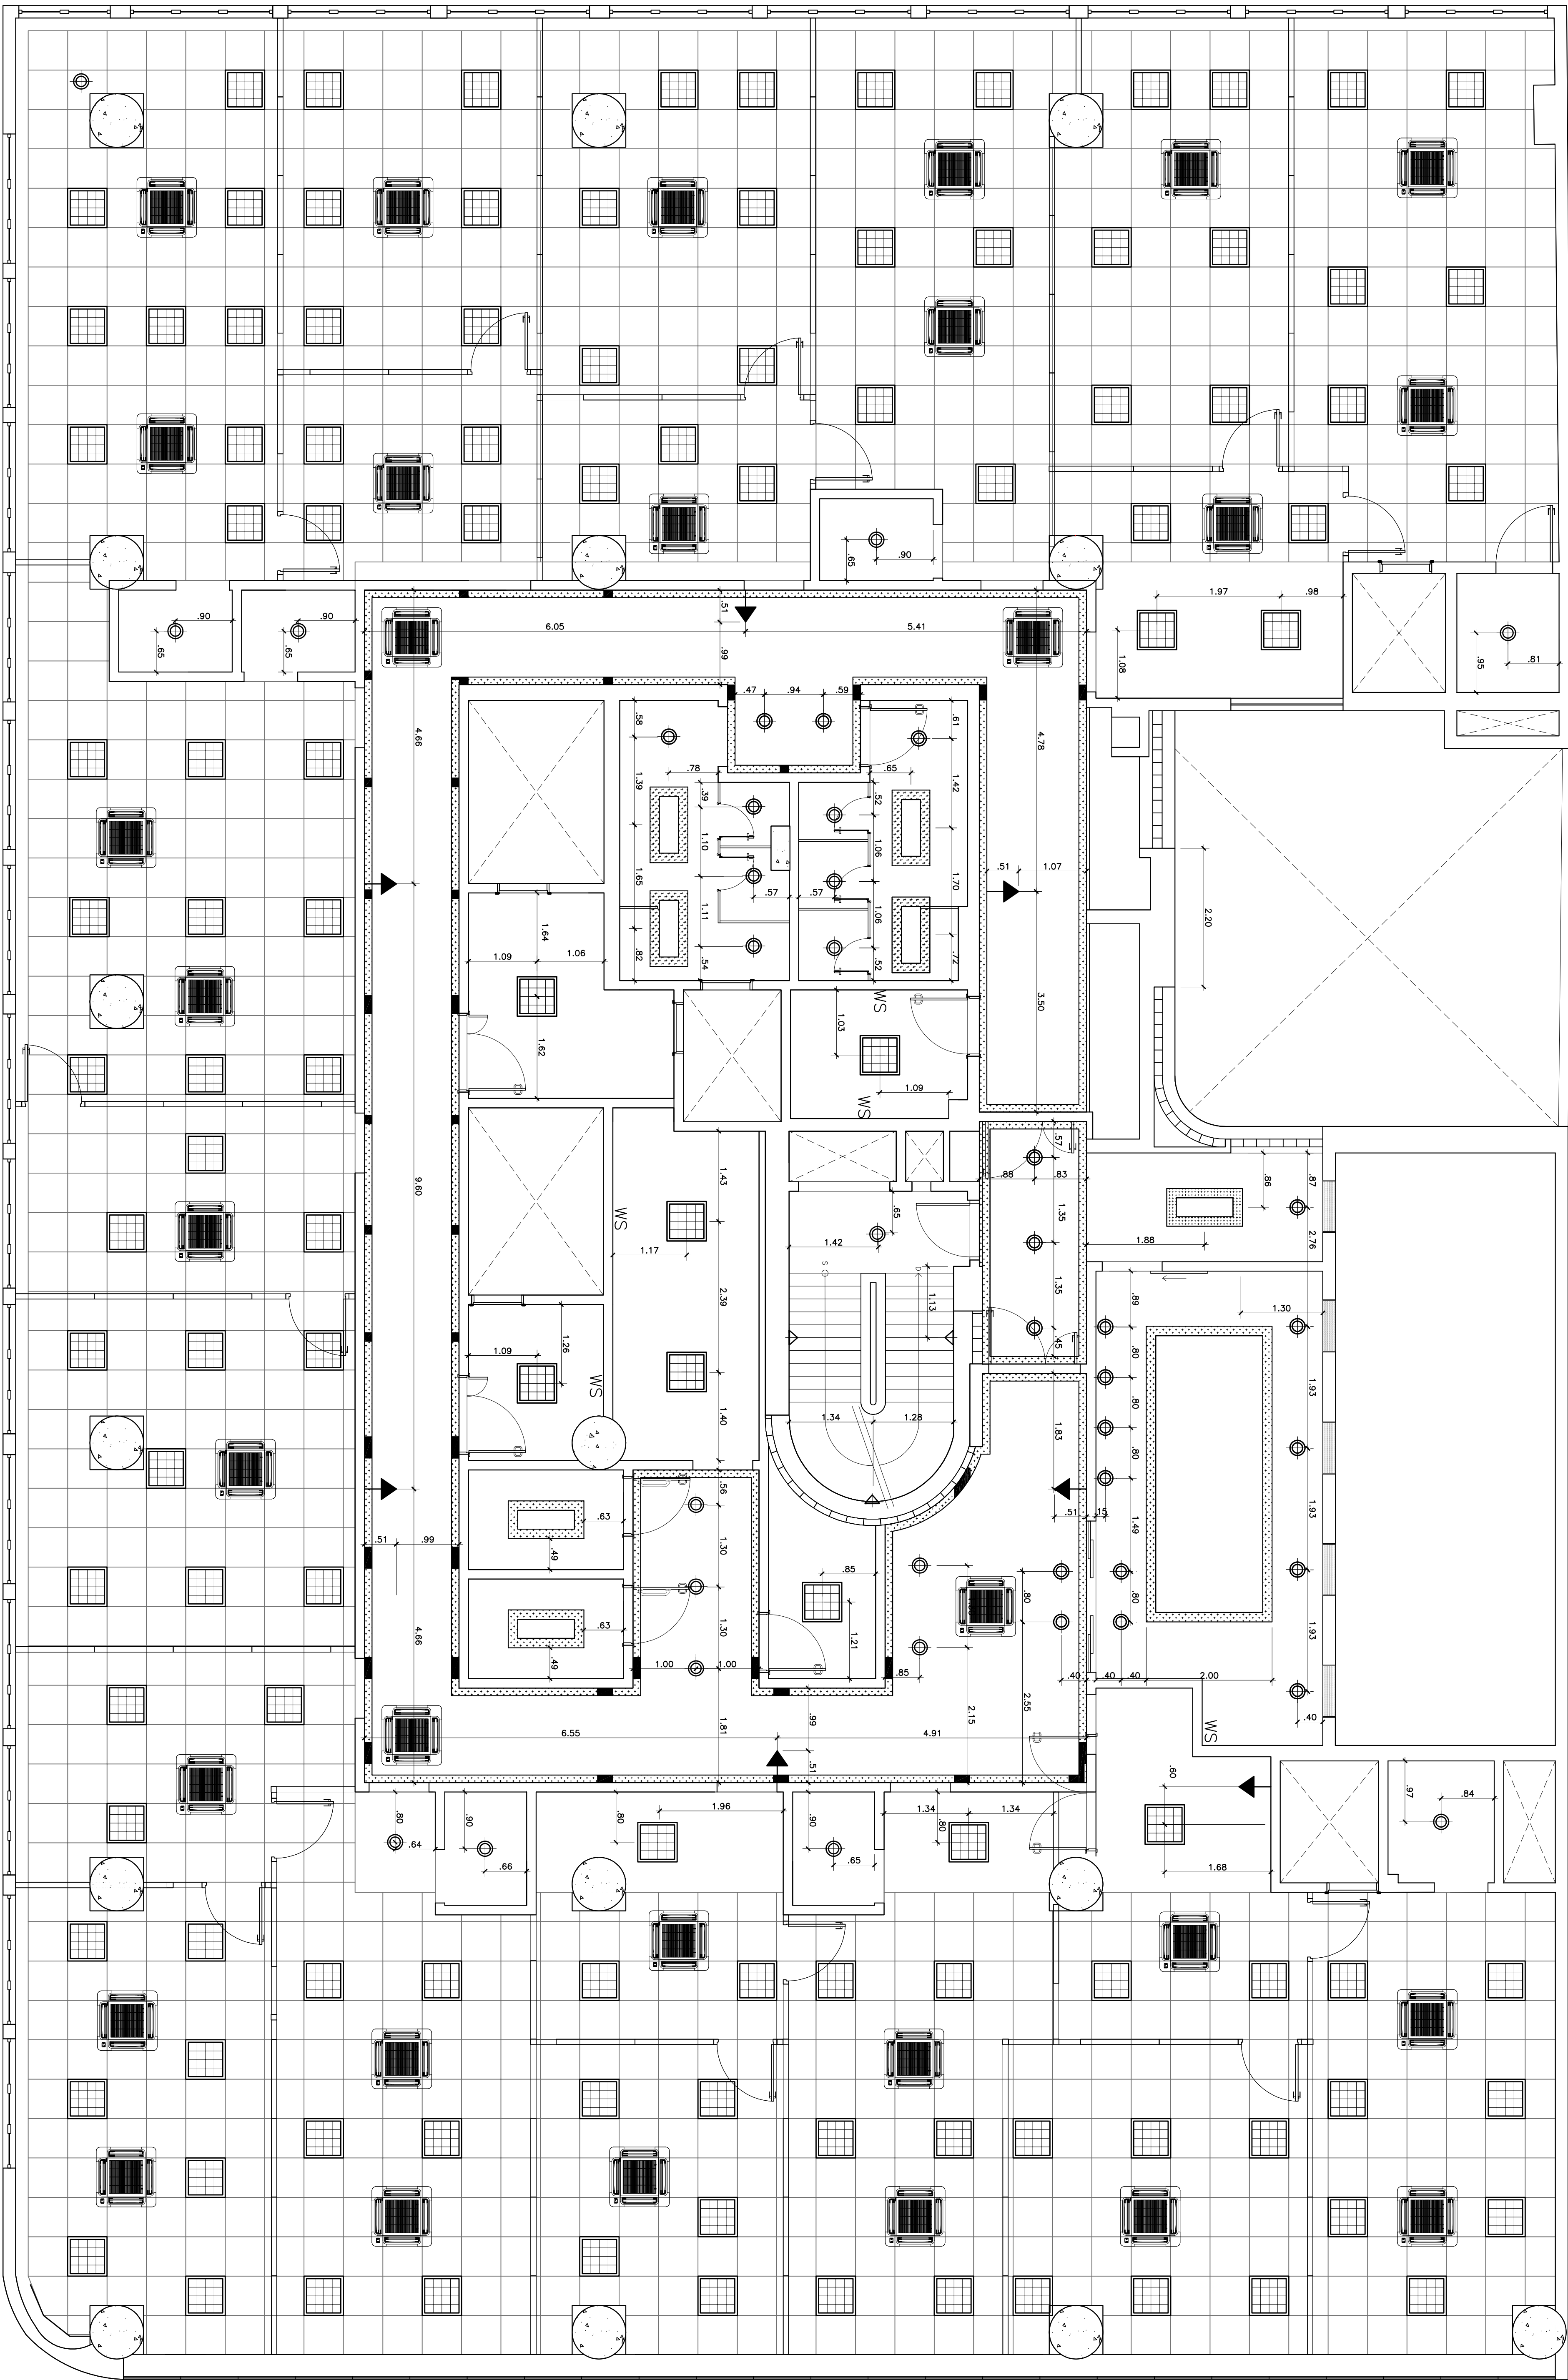


10 AO 16º PAVIMENTO
ESCALA 1:50

LEGENDA		
SMB.	DESCRIÇÃO	W
	Luminária de embutir quadrada em forro de gesso ou modulado com 4 lâmpadas fluorescentes tubulares de 14W.	4x14W
	Spot de embutir para lâmpadas LED.	2x20W
	Luminária triangular de sobrepôr tipo arandela para 1 lâmpada fluorescente compacta eletrônica de 20W.	1x20W
	Alimentação para luz de emergência.	
	Iluminação indireta em sanca de gesso.	
	Equipamento tipo cassete.	
WS	Wall Split - consultar projeto de ar condicionado	

0	27/12/2013	EMISSÃO INICIAL	ASSUNTO	CASQUERA
REV./NÚM.	DATA			VISTO
MINISTÉRIO PÚBLICO FEDERAL				
PROCURADORIA REGIONAL DA REPÚBLICA - 2ª REGIÃO				
ASSESSORIA DE OBRAS E PROJETOS				
TÍTULO:				
REFORMA DE PAVIMENTOS DO EDIFÍCIO PARÁISO				
Avenida Almirante Barroso, 54				

FASE:	PROJETO BÁSICO	PROCURADORIA CHEFE:	
DESENHO:	10º AO 16º PAVIMENTO - TETO REFLETIDO	DR. NÍLIO DE FREITAS SILVA FILHO	
RESPONSÁVEL:	CARLA SIQUEIRA / MÁRCIA CAETANO	SECRETÁRIO REGIONAL:	RODNEI RIBEIRO
DESENHO:		DESENHO:	BARBARA CARDOZO / GESSA GAMA
ARQUIVO:		ARQUIVO:	
INDICAÇÃO:	DATA: 30/12/2013	FOLHA:	005 / 006
		PRDZ. ALB. DES. TRE. PG. 005. 00W/6	

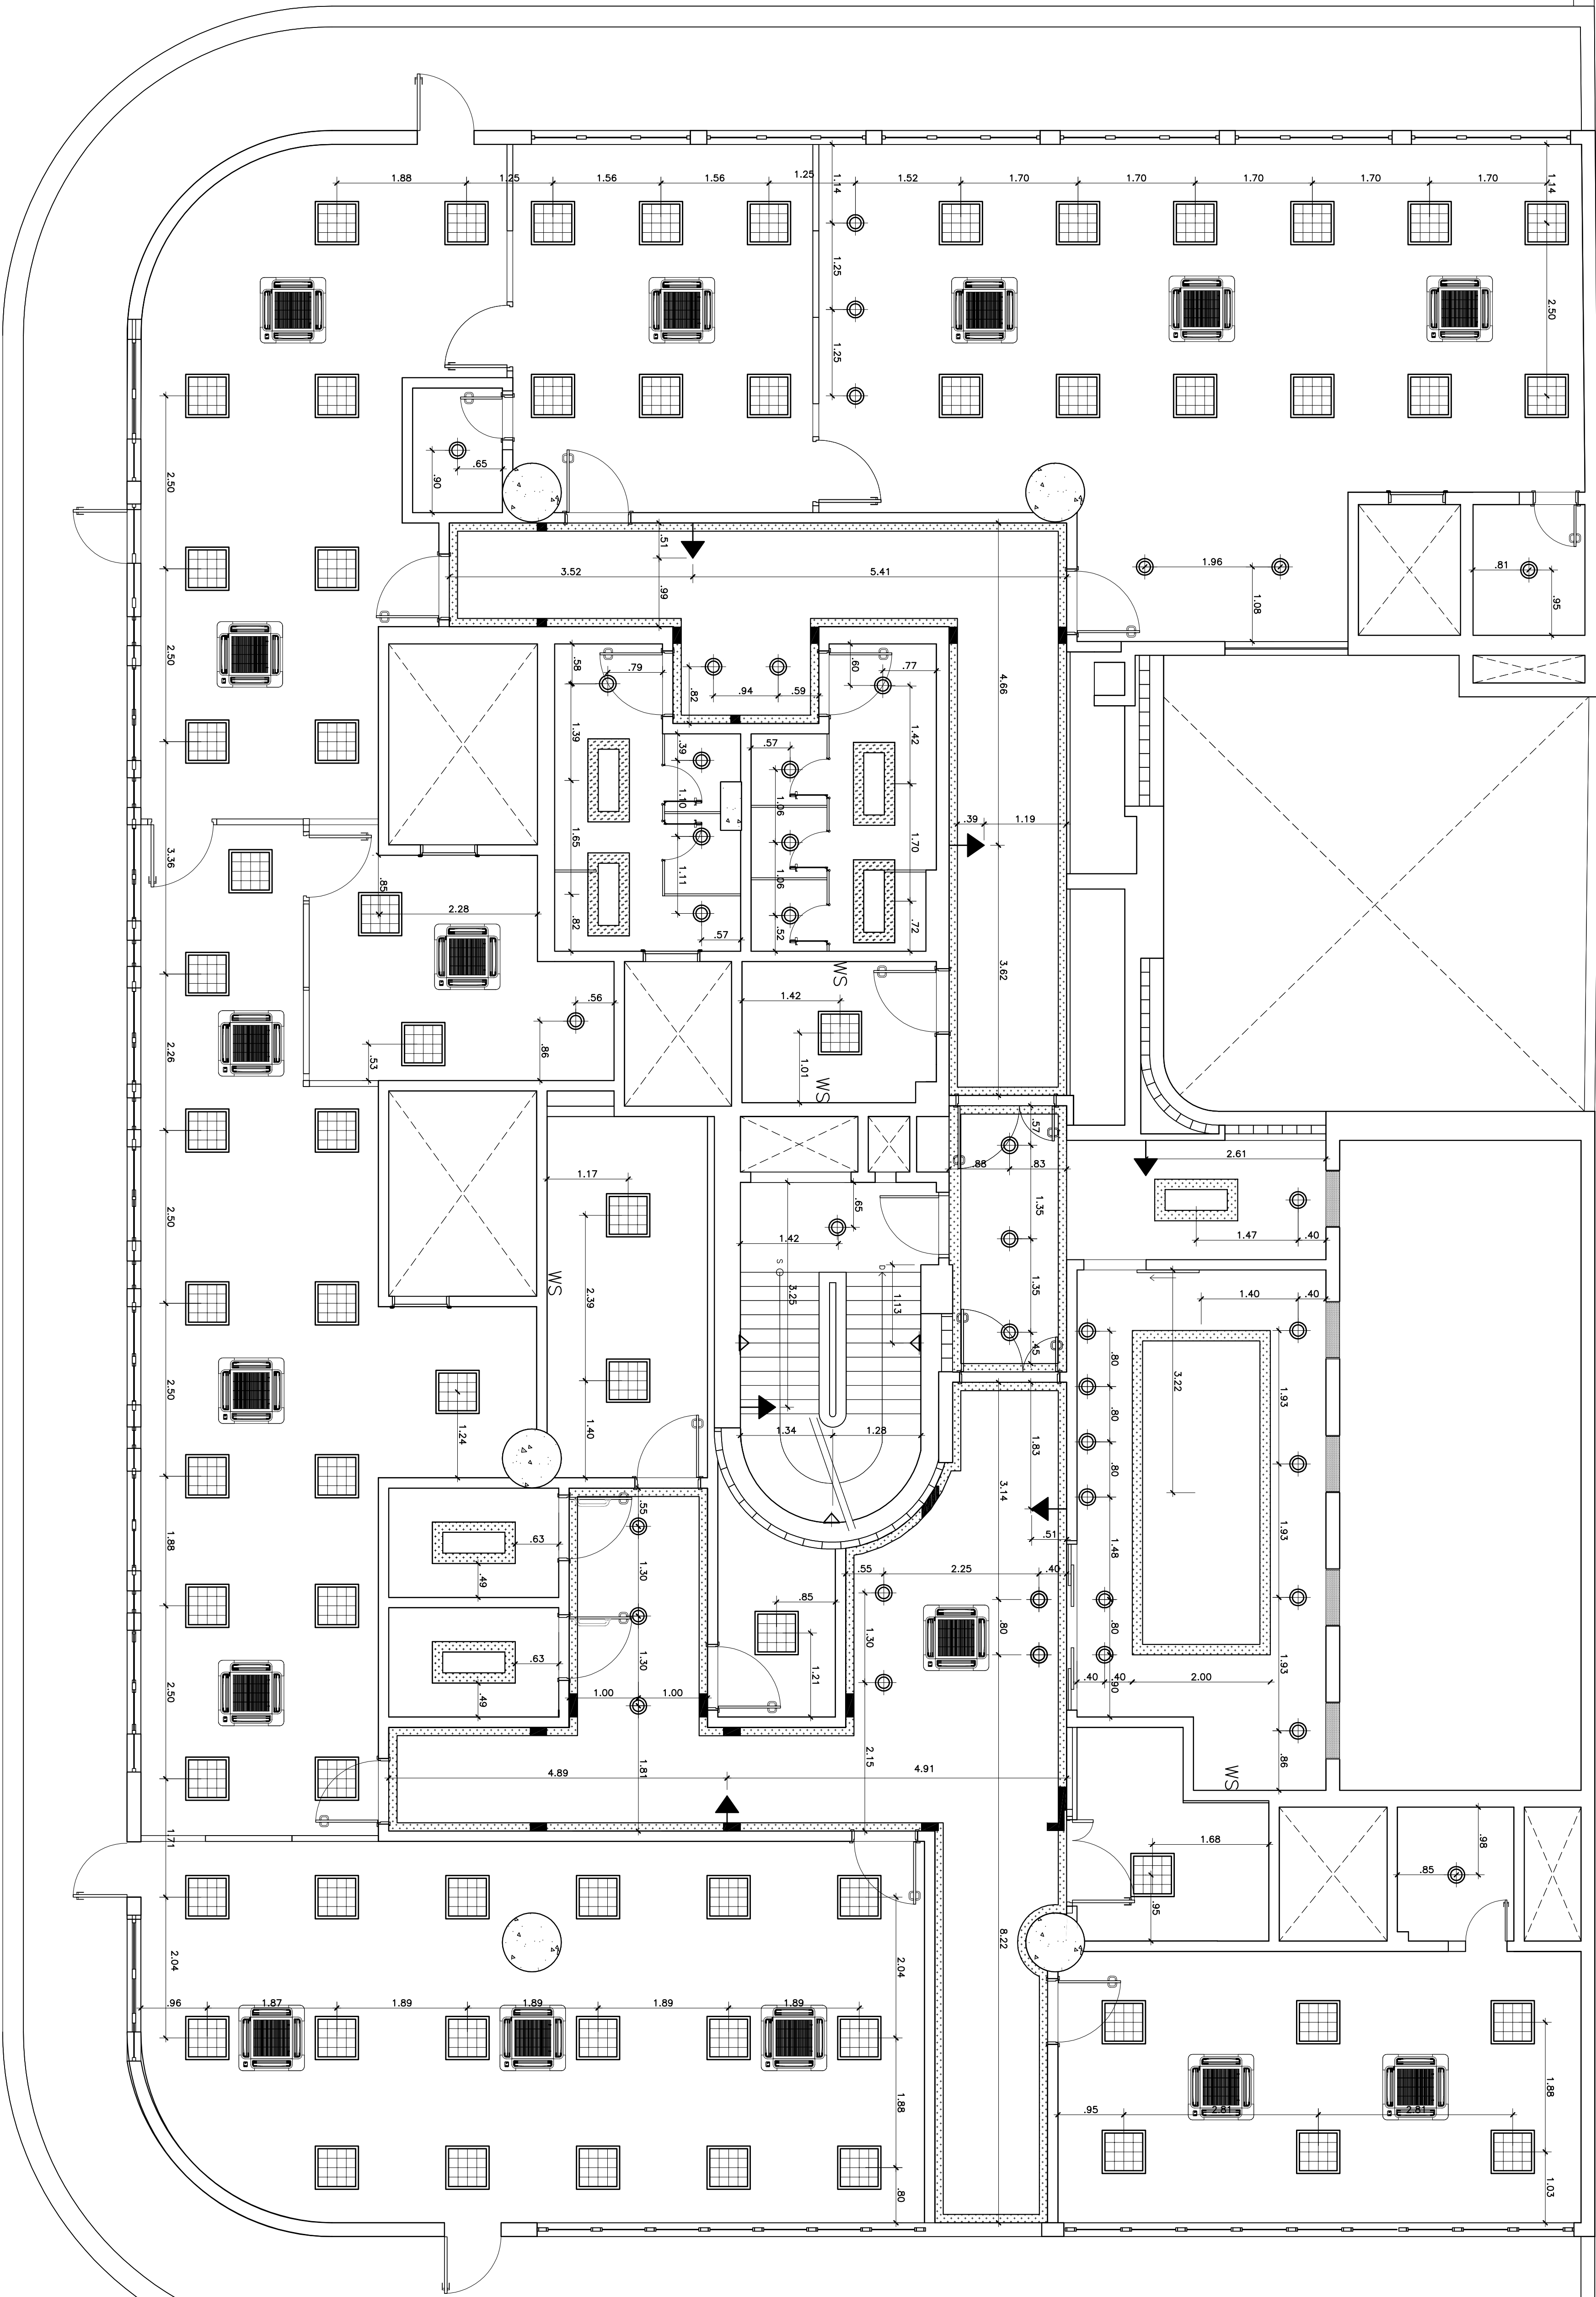

LEGENDA		
SMB.	DESCRIÇÃO	W
	Luminária de embutir quadrada em forro de gesso ou modulado com 4 lâmpadas fluorescentes tubulares de 14W.	4X14W
	Spot de embutir para lâmpadas LED.	2X20W
	Luminária triangular de sobrepav tipo arandela para 1 lâmpada fluorescente compacta eletrônica de 20W.	1X20W
	Alimentação para luz de emergência.	
	Iluminação indireta em sanca de gesso.	
	Equipamento tipo cassete.	
WS	Wall Split - consultar projeto de ar condicionado	

0	27/12/2013	EMIÇÃO INICIAL	ASSINATO	CASQUERA
REV./NÚM.	DATA	EMIÇÃO INICIAL	ASSINATO	VISITO
MINISTÉRIO PÚBLICO FEDERAL				
PROCURADORIA REGIONAL DA REPÚBLICA - 2ª REGIÃO				
ASSESSORIA DE OBRAS E PROJETOS				
TÍTULO:				
REFORMA DE PAVIMENTOS DO EDIFÍCIO PARÁISO				
Avenida Almirante Barroso, 54				

FASE:	PROJETO BÁSICO	PROCURADORIA CHEFE:	DR. NÍVIO DE FREITAS SILVA FILHO
DESENHO:	18º PAVIMENTO - TETO REPLETIDO	SECRETÁRIO REGIONAL:	RODINEI RIBEIRO
RESPONSÁVEL:	CARLA SIQUEIRA / MÁRCIA CAETANO	DESENHO:	BARBARA CARDOZO / GEISA GAMA
ESCALA:	INDICADA	DATA:	30/12/2013
INDICADA	006 / 006	FOLHA:	PRD_11B_DCS_TRE_PG_006_10W16