


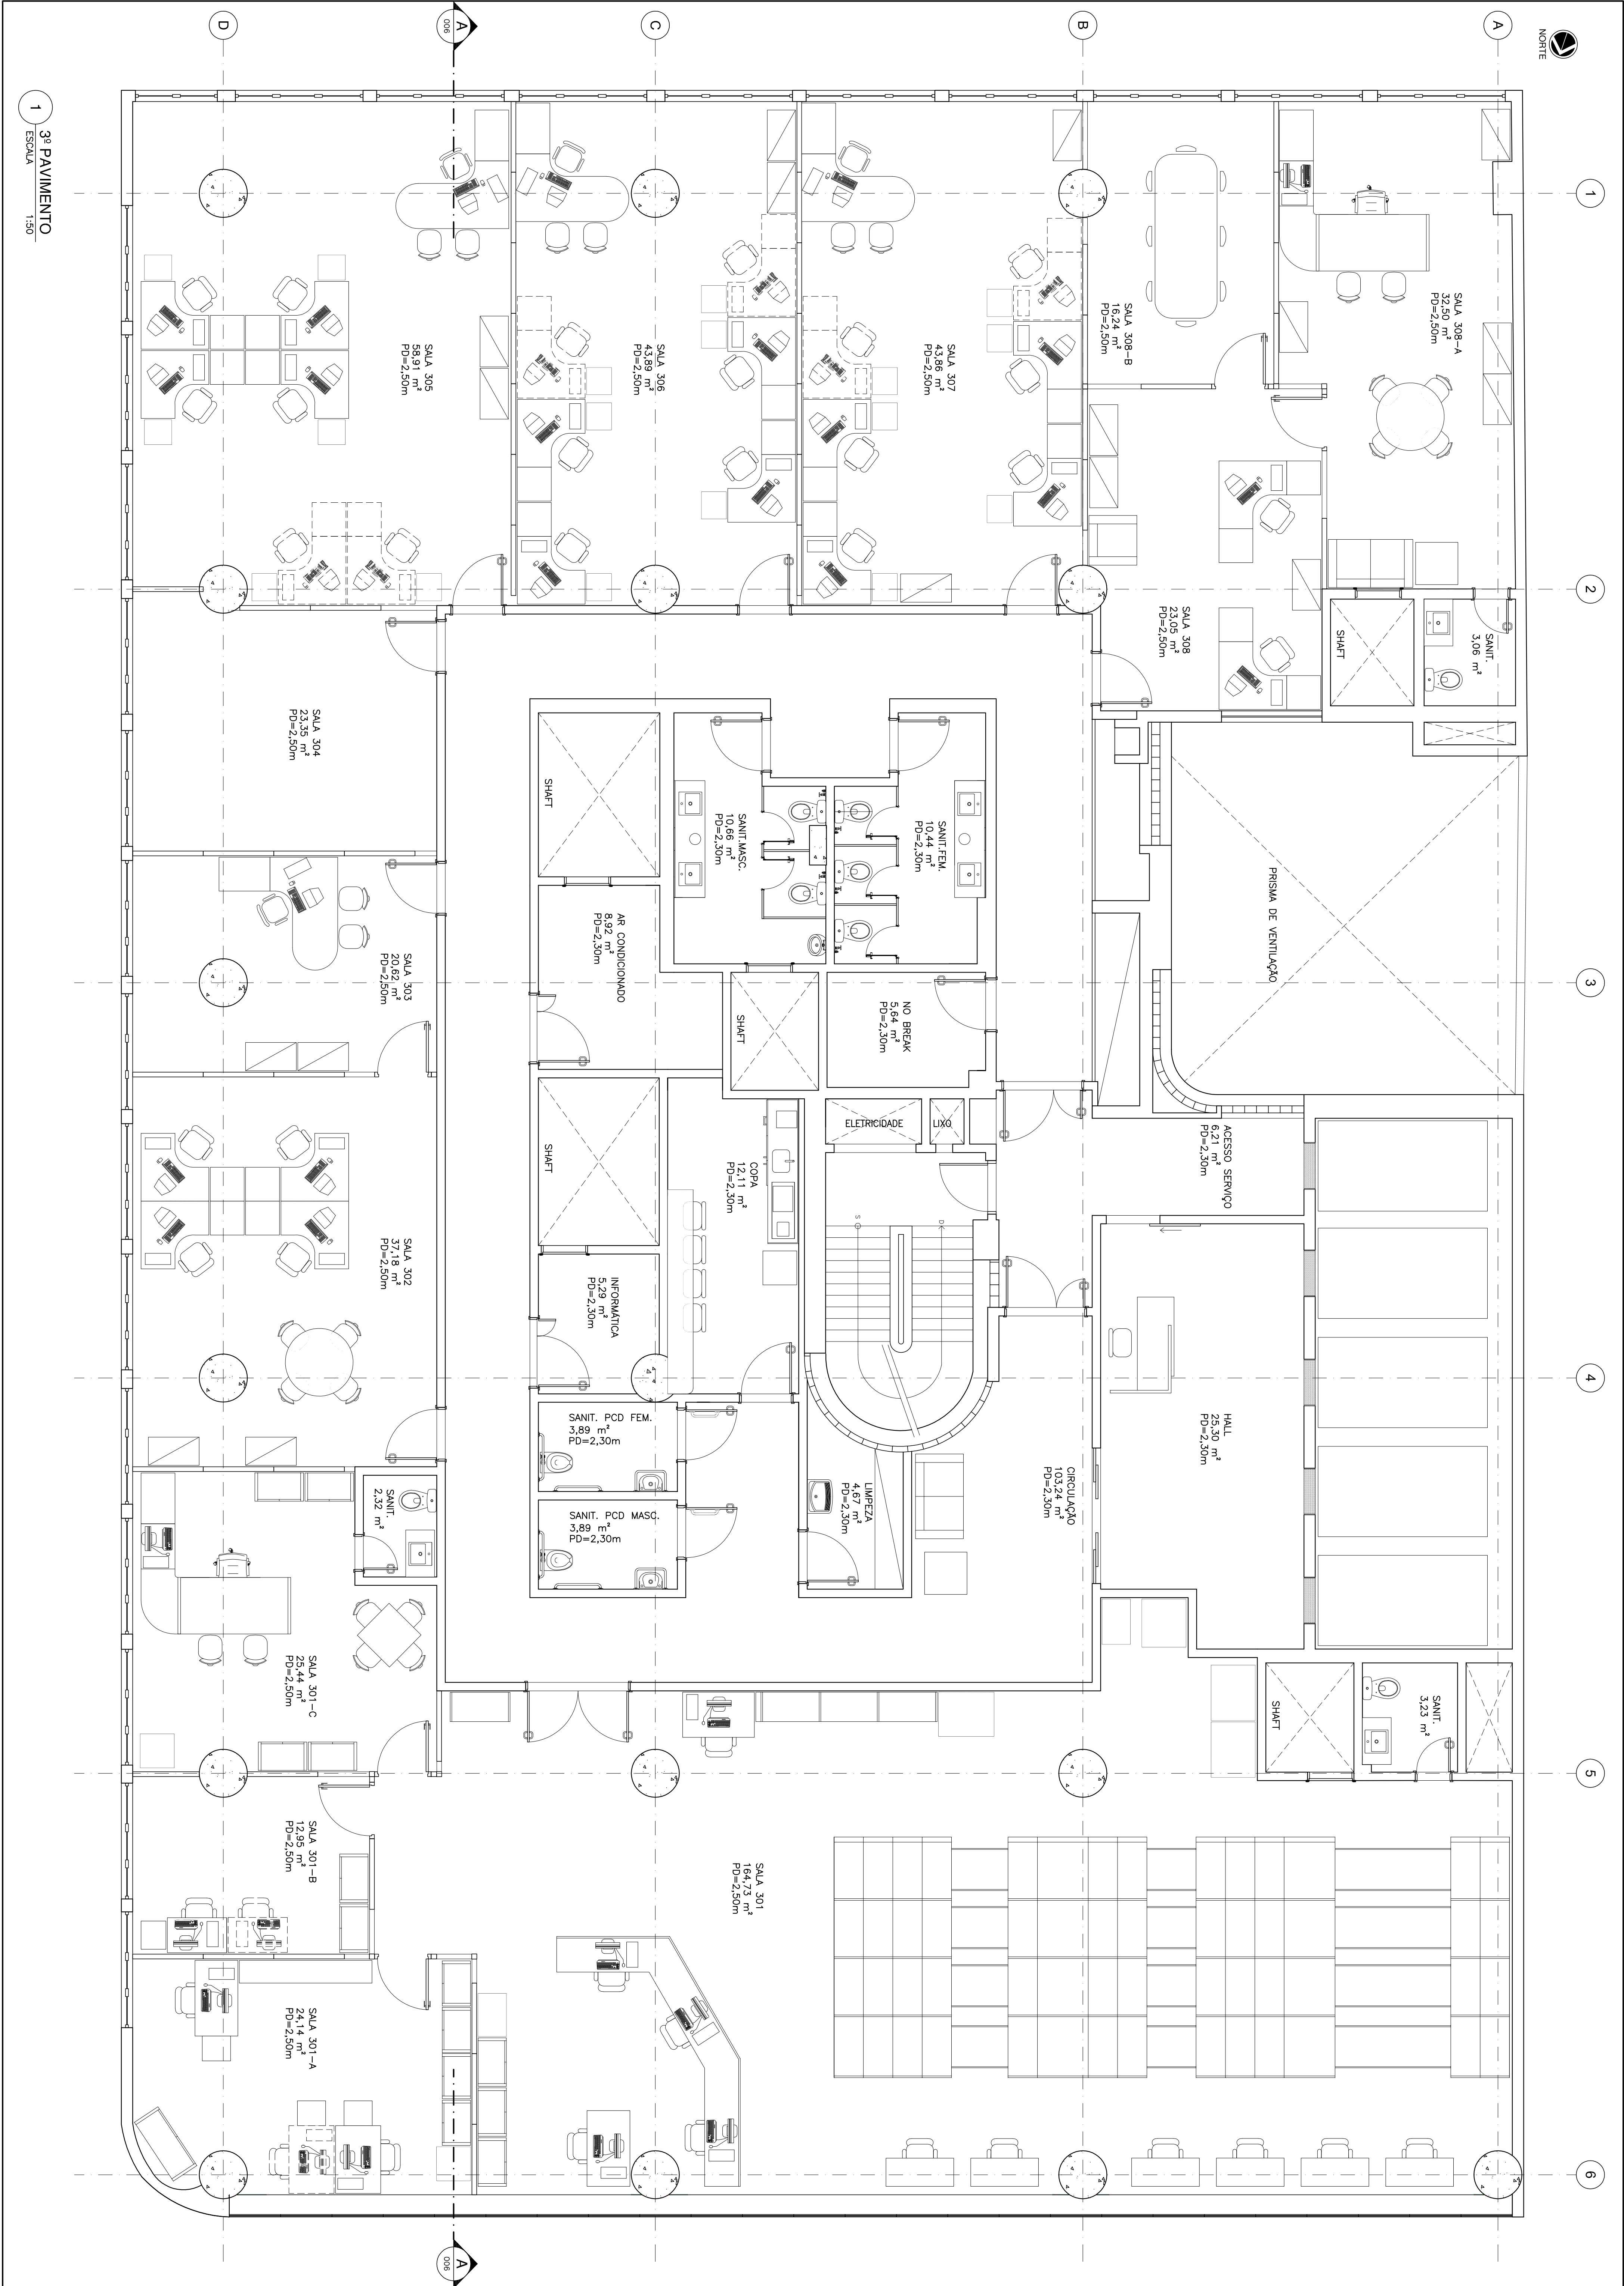


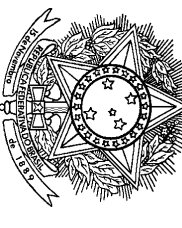

NOTAS				1. TODAS AS COTAS ESTÃO EM METROS.							
				2. POR SE TRATAR DE OBRA DE REFORMA, TODAS AS MEDIDAS DEVERÃO SER CONFERIDAS NO LOCAL.							
				3. ALÉM DOS USUÁRIOS PERMANENTES A PRÉ-2º REGIÃO RECEBE UMA MEDIDA MENSAL DE 180 VISITANTES (USUÁRIOS CONVIDADOS).							
0	REV./NÚM.	DATA	EMISSÃO INICIAL	ASSUNTO							
				CADEIENRA							
				VISTO							
											
PROCURADORIA REGIONAL DA REPÚBLICA - 2ª REGIÃO											
ASSESSORIA DE OBRAS E PROJETOS											
TÍTULO:											
REFORMA DE PAVIMENTOS DO EDIFÍCIO PARASO											
Avenida Almirante Barroso, 54											
FASE:				PROCURADORIA CHEFE:							
LAYOUT PARA PROJETO DE INCÊNDIO - 2ª ETAPA				DR. JOSÉ AUGUSTO VAGOS							
DESENHO:				SECRETÁRIO REGIONAL:							
3º PAVIMENTO				HEITOR CALATY							
RESPONSÁVEL:				DESENHO:							
CARLA SIQUEIRA / MARCIA CAETANO				C. BRIGONIES J. MIRANDA / L. VENSIMIO							
ESCALA:				ARQUIVO:							
INDICAÇÃO				PRÉ-2. ALB. DES. POL. PRÉ-2. 001. J. LOMAS							
DATA:				FOLHA:							
28/07/2015				001 / 004							

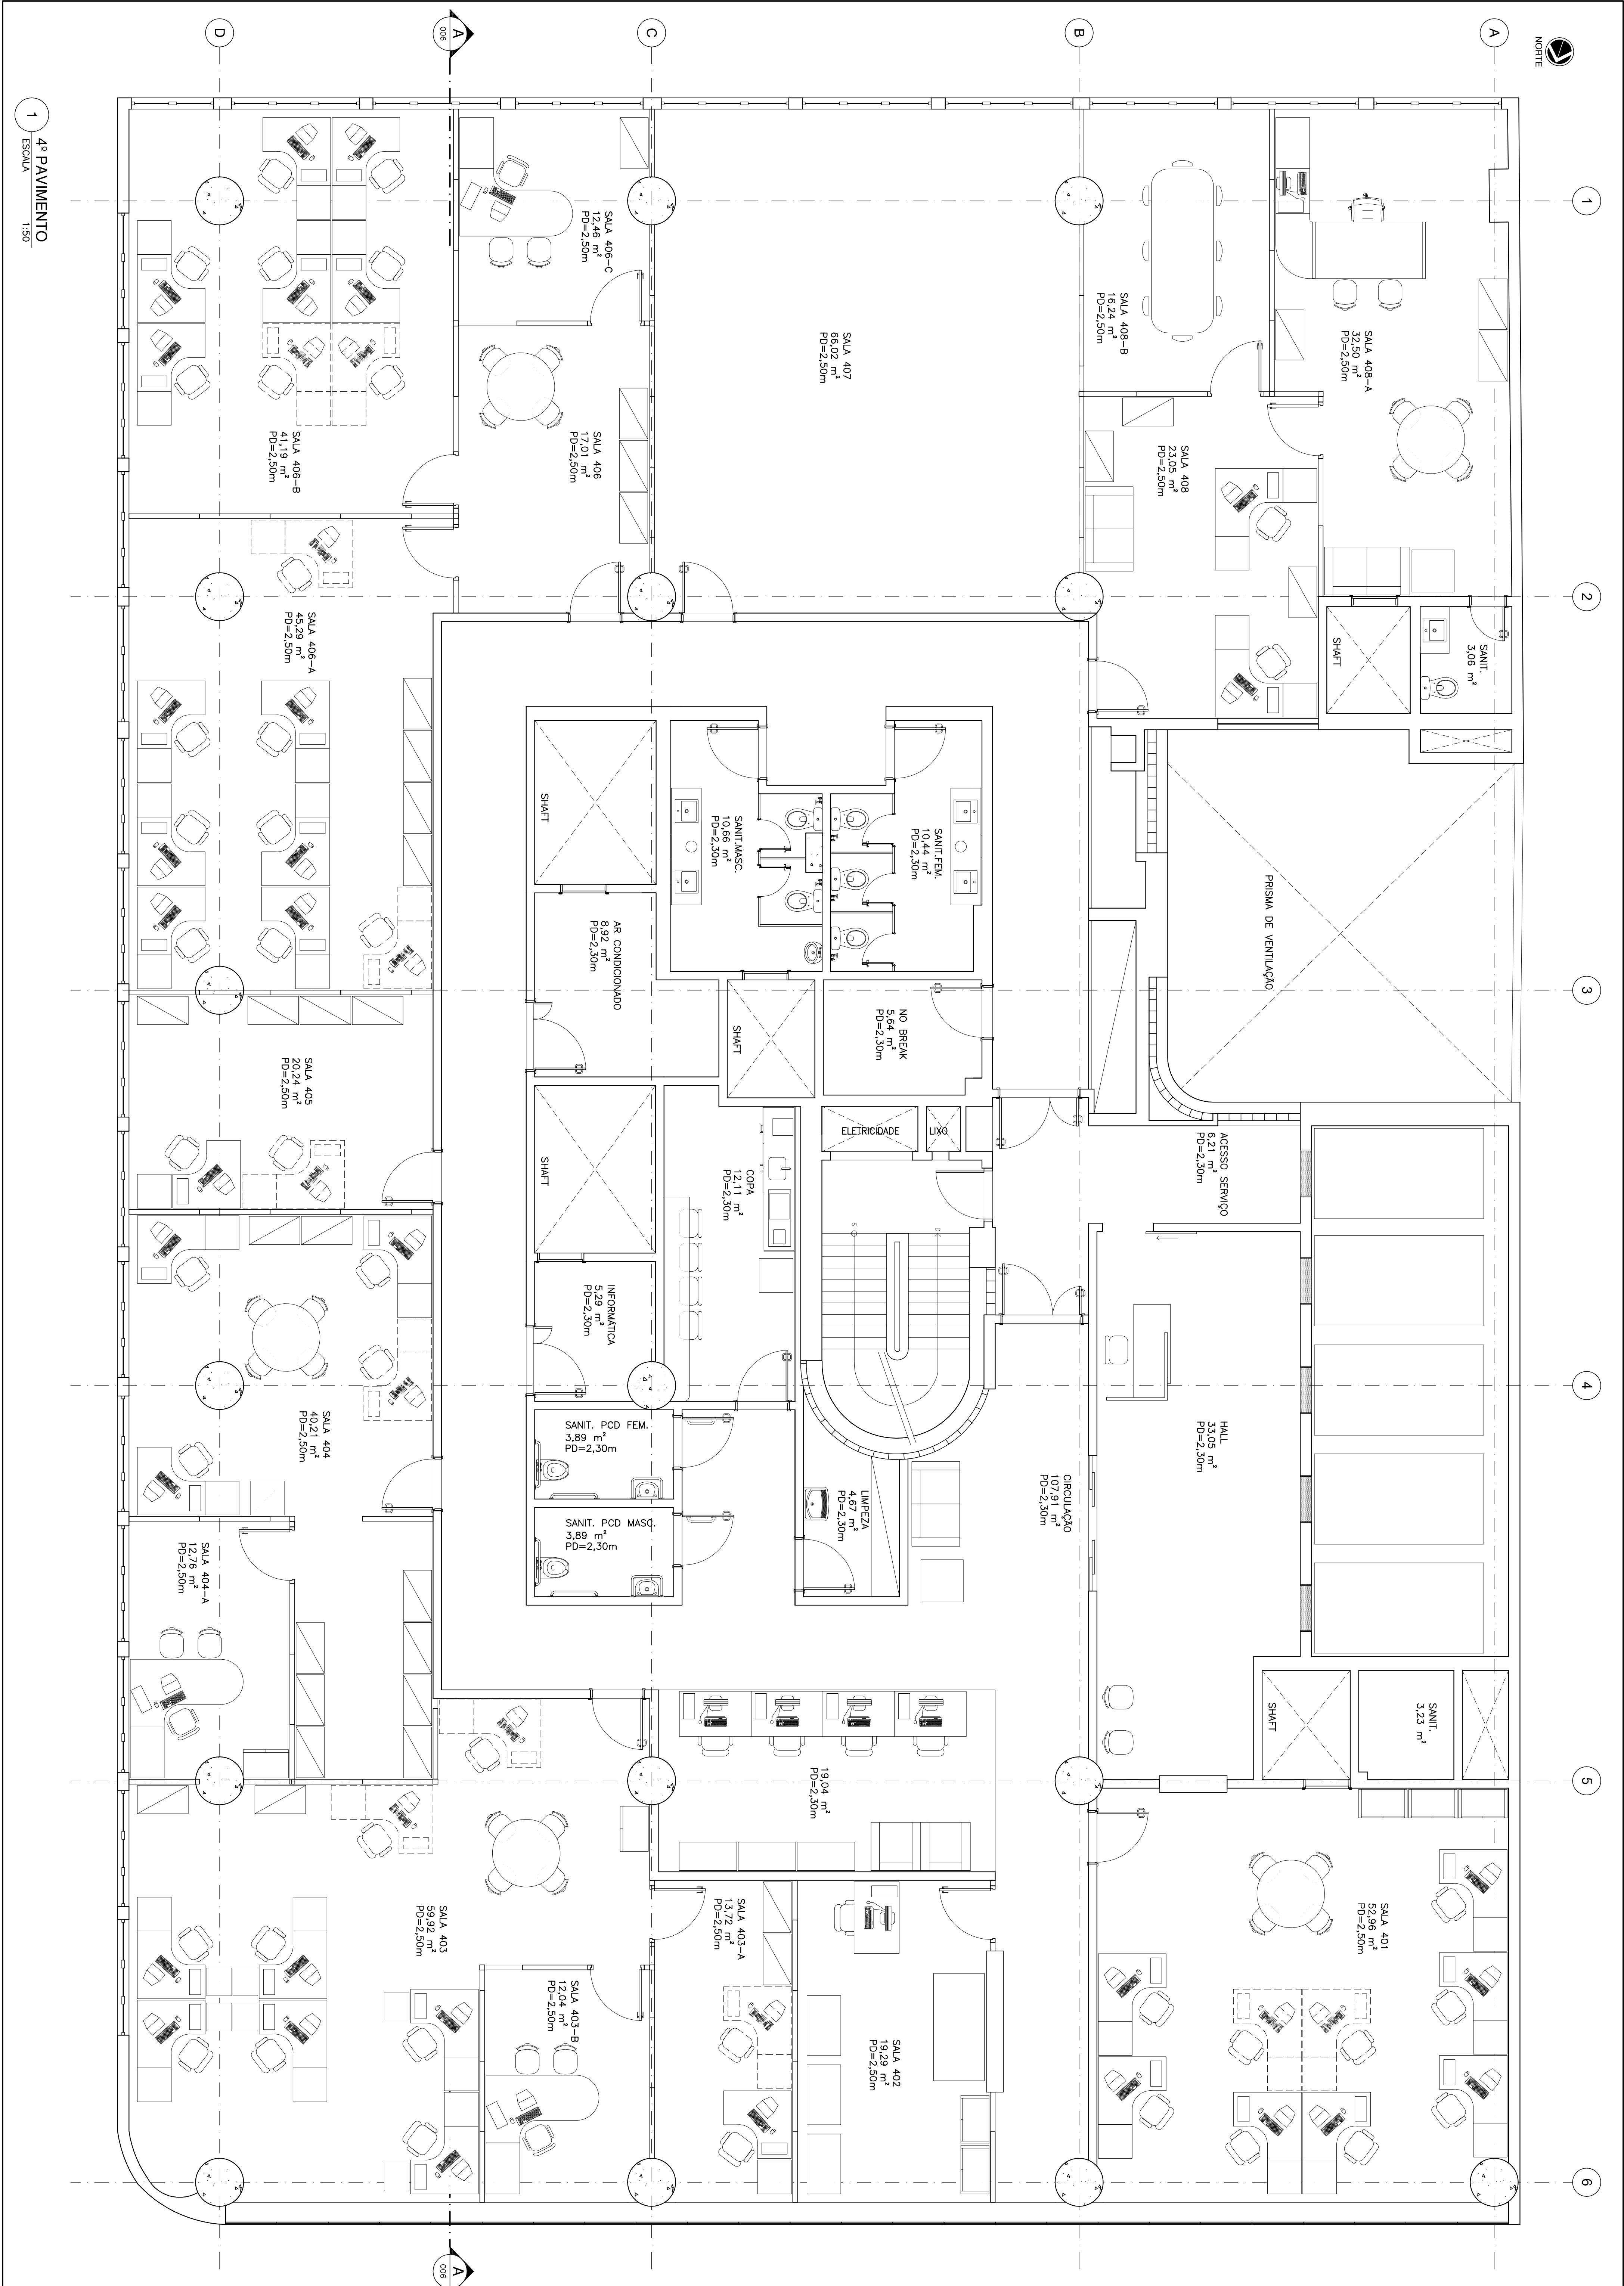

NOTAS			
1. TODAS AS COTAS ESTÃO EM METROS.			
2. POSE SE TRATAR DE OBRA DE REFORMA, TODAS AS MEDIDAS DEVERÃO SER CONFERIDAS NO LOCAL.			
3. ALÉM DOS USUÁRIOS PERMANENTES A PRÉ-2º REGIÃO RECEBE UMA MEDIDA MENSAL DE 180 VISITANTES (USUÁRIOS CONVIDADOS).			
TÍTULO:			
MINISTÉRIO PÚBLICO FEDERAL			
PROCURADORIA REGIONAL DA REPÚBLICA - 2ª REGIÃO			
ASSESSORIA DE OBRAS E PROJETOS			
FASE:			
LAYOUT PARA PROJETO DE INCÊNDIO - 2ª ETAPA			
RESPONSÁVEL:			
CARLA SIQUEIRA / MÁRCIA CAETANO			
ESCALA:			
INDICAÇÃO			
28/01/2015			
FOLHA: 002 / 004			
PRQ2_A1B_DES_PQ2_PB2_002_LDWG			

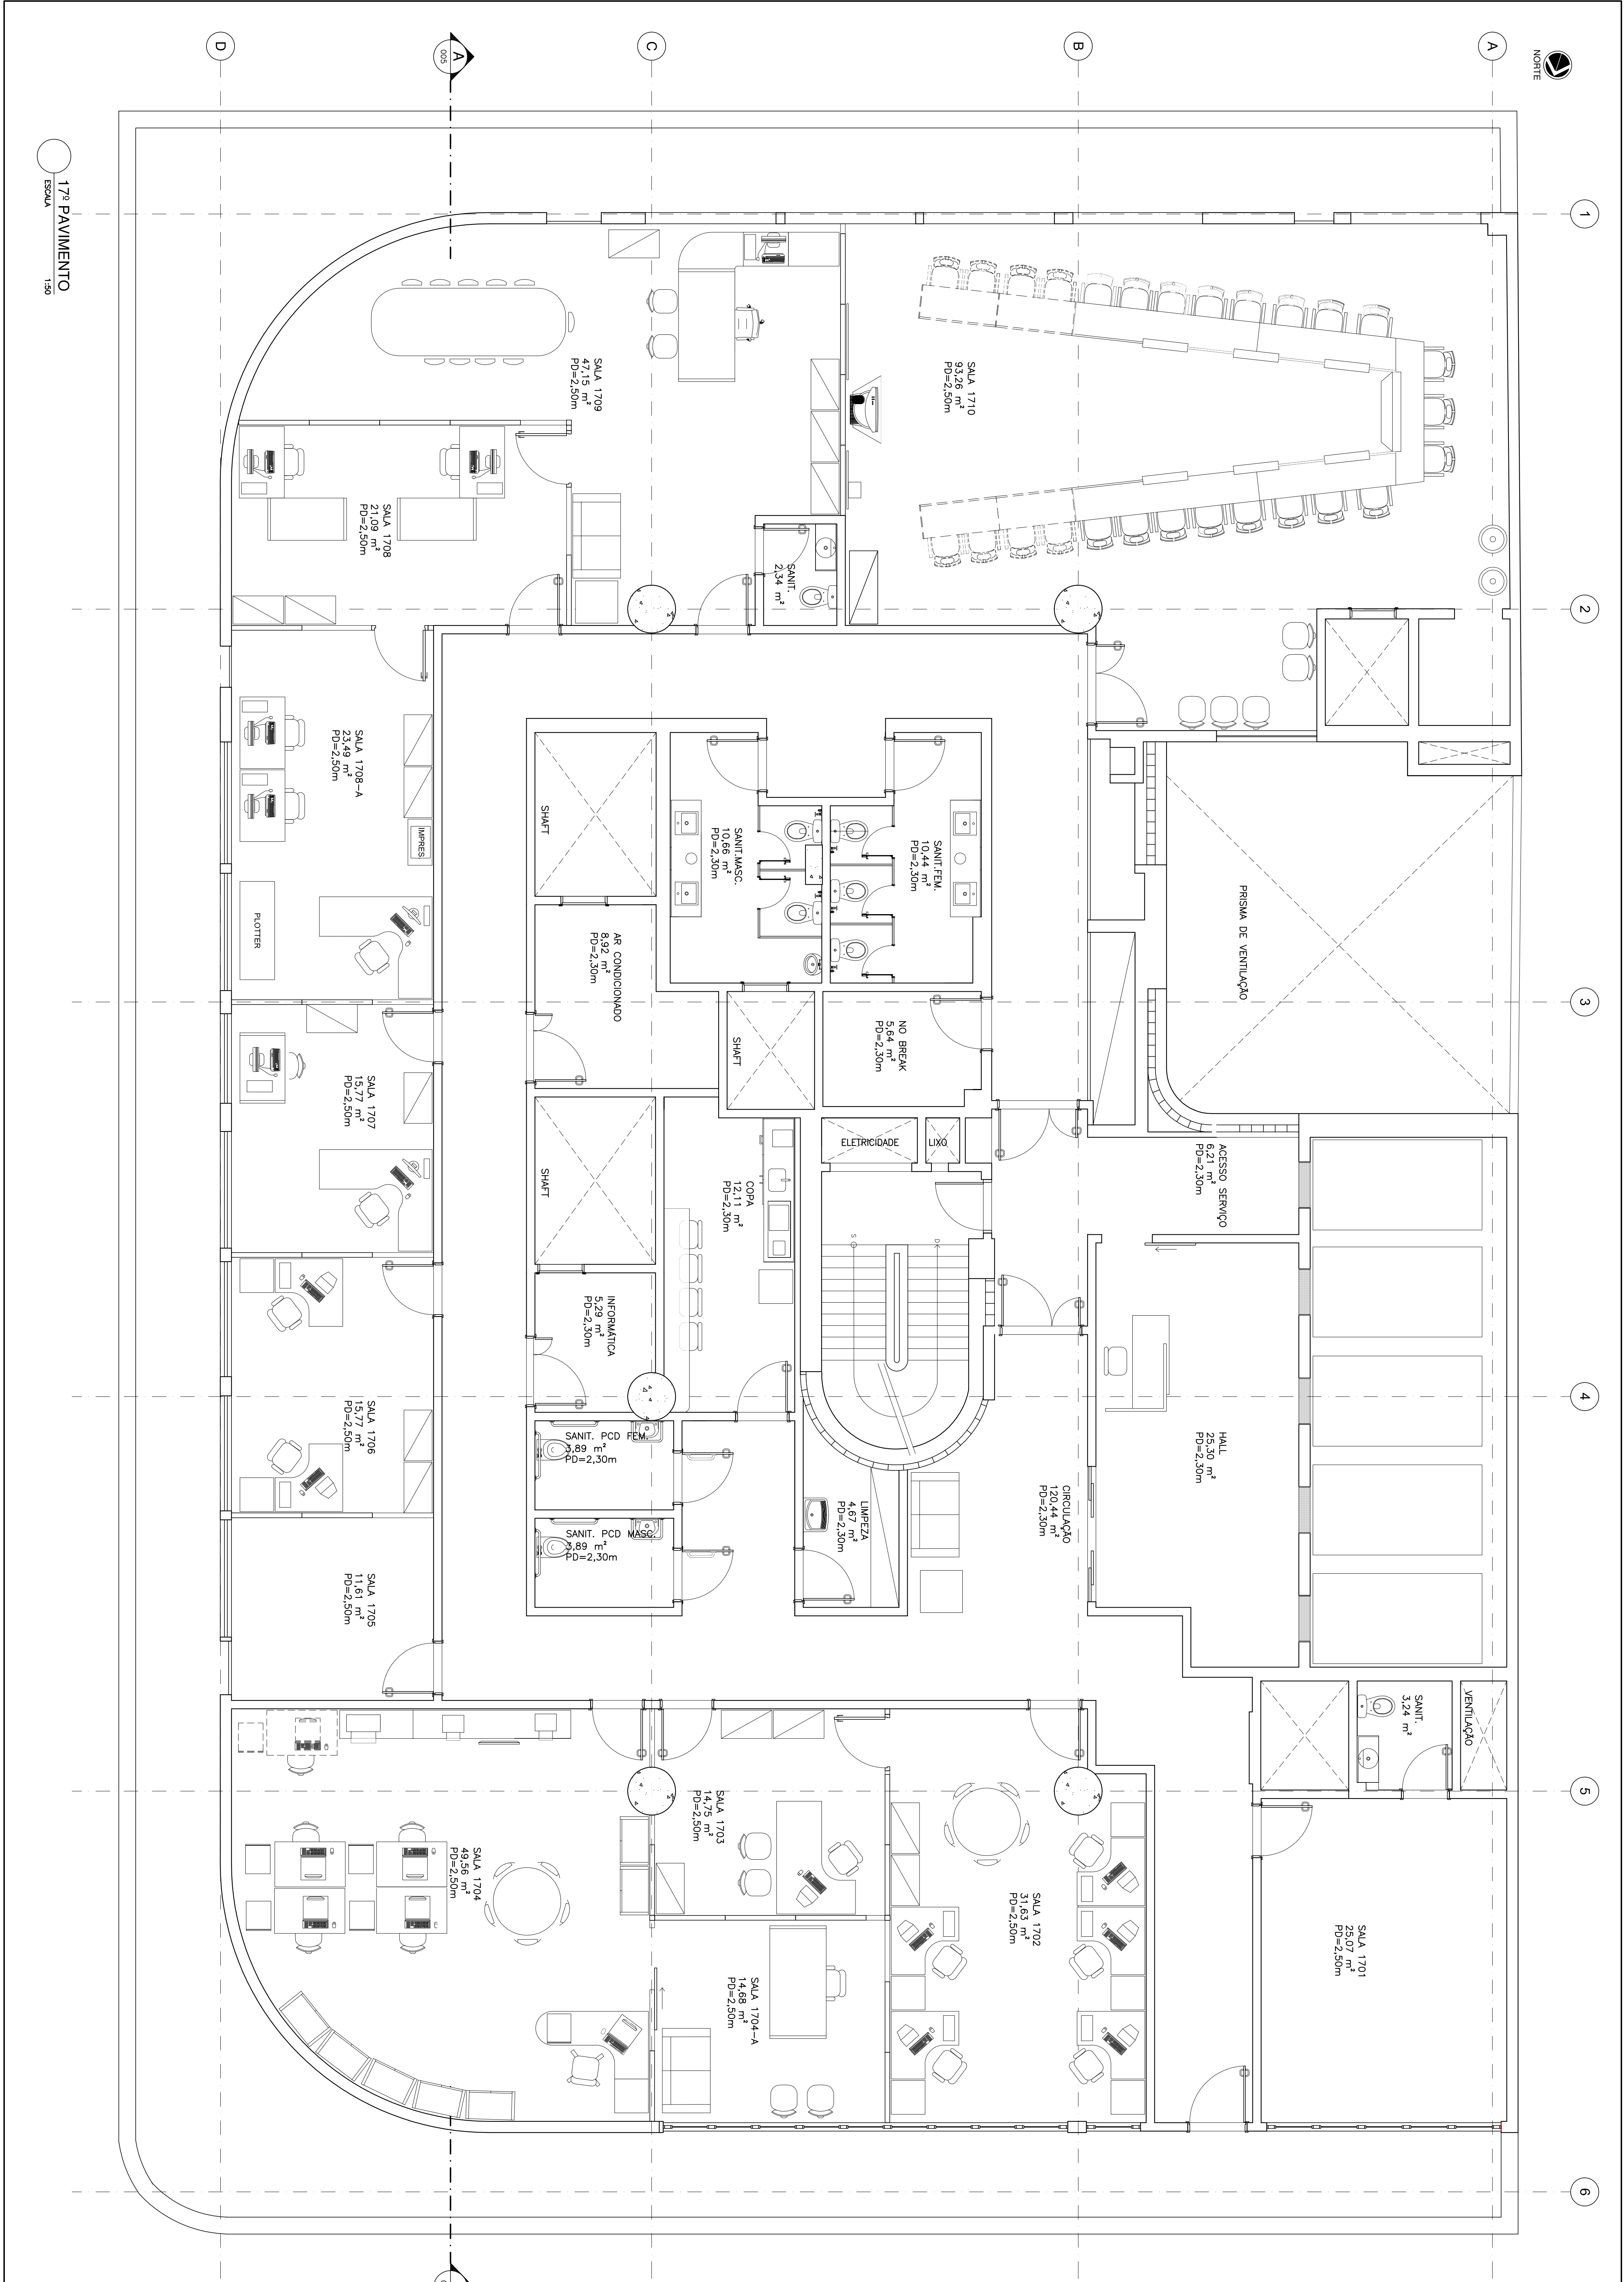

0	REV./DATA	EMISSÃO INICIAL	ASSUNTO	CASQUERA	VISTO
0	28/01/2015				
TÍTULO:					
REFORMA DE PAVIMENTOS DO EDVAL PARAÍSO					
Avenida Arlindo Buarque, 54					
FASE:					
LAYOUT PARA PROJETO DE LICENCIAMENTO - 2ª ETAPA					
DESENHO:					
17º PAVIMENTO					
RESPONSÁVEL:					
CARLA SIQUEIRA / MÁRCIA CAETANO					
DESENHO:					
C. BRUNOES J. MIRANDA L. VENSIMMO					
ESCALA:					
INDICAÇÃO					
28/01/2015					
FOLHA:					
003 / 004					
ARQUIVO:					
PRR2_ALB_DES_PQI_PRR2_003_LDWG					

